

Vådområdeprojekt Syvhøje

Tegning 004 A
Fordeling af opgravet jord

Signaturforklaring

- Projektgrænse
- Vandløb projekteret
- ◆ Stationering (100 m)
- Mini ådal

Jordpåfyldning


Anvendt sorte labels (ex. 2d)

- Ulige numre (1,3,5 osv.)
- Lige numre (2,4,6 osv.)
- Eksisterende vandløb der ikke opfyldes (sø)

Sagsnr.	Målforhold	Kotesystem
3621800314	1:6.000	DVR90
Udarbejdet	Kontrol	Dato
AMEO	HANS	19.05.2020

Grundkort: © SDFE



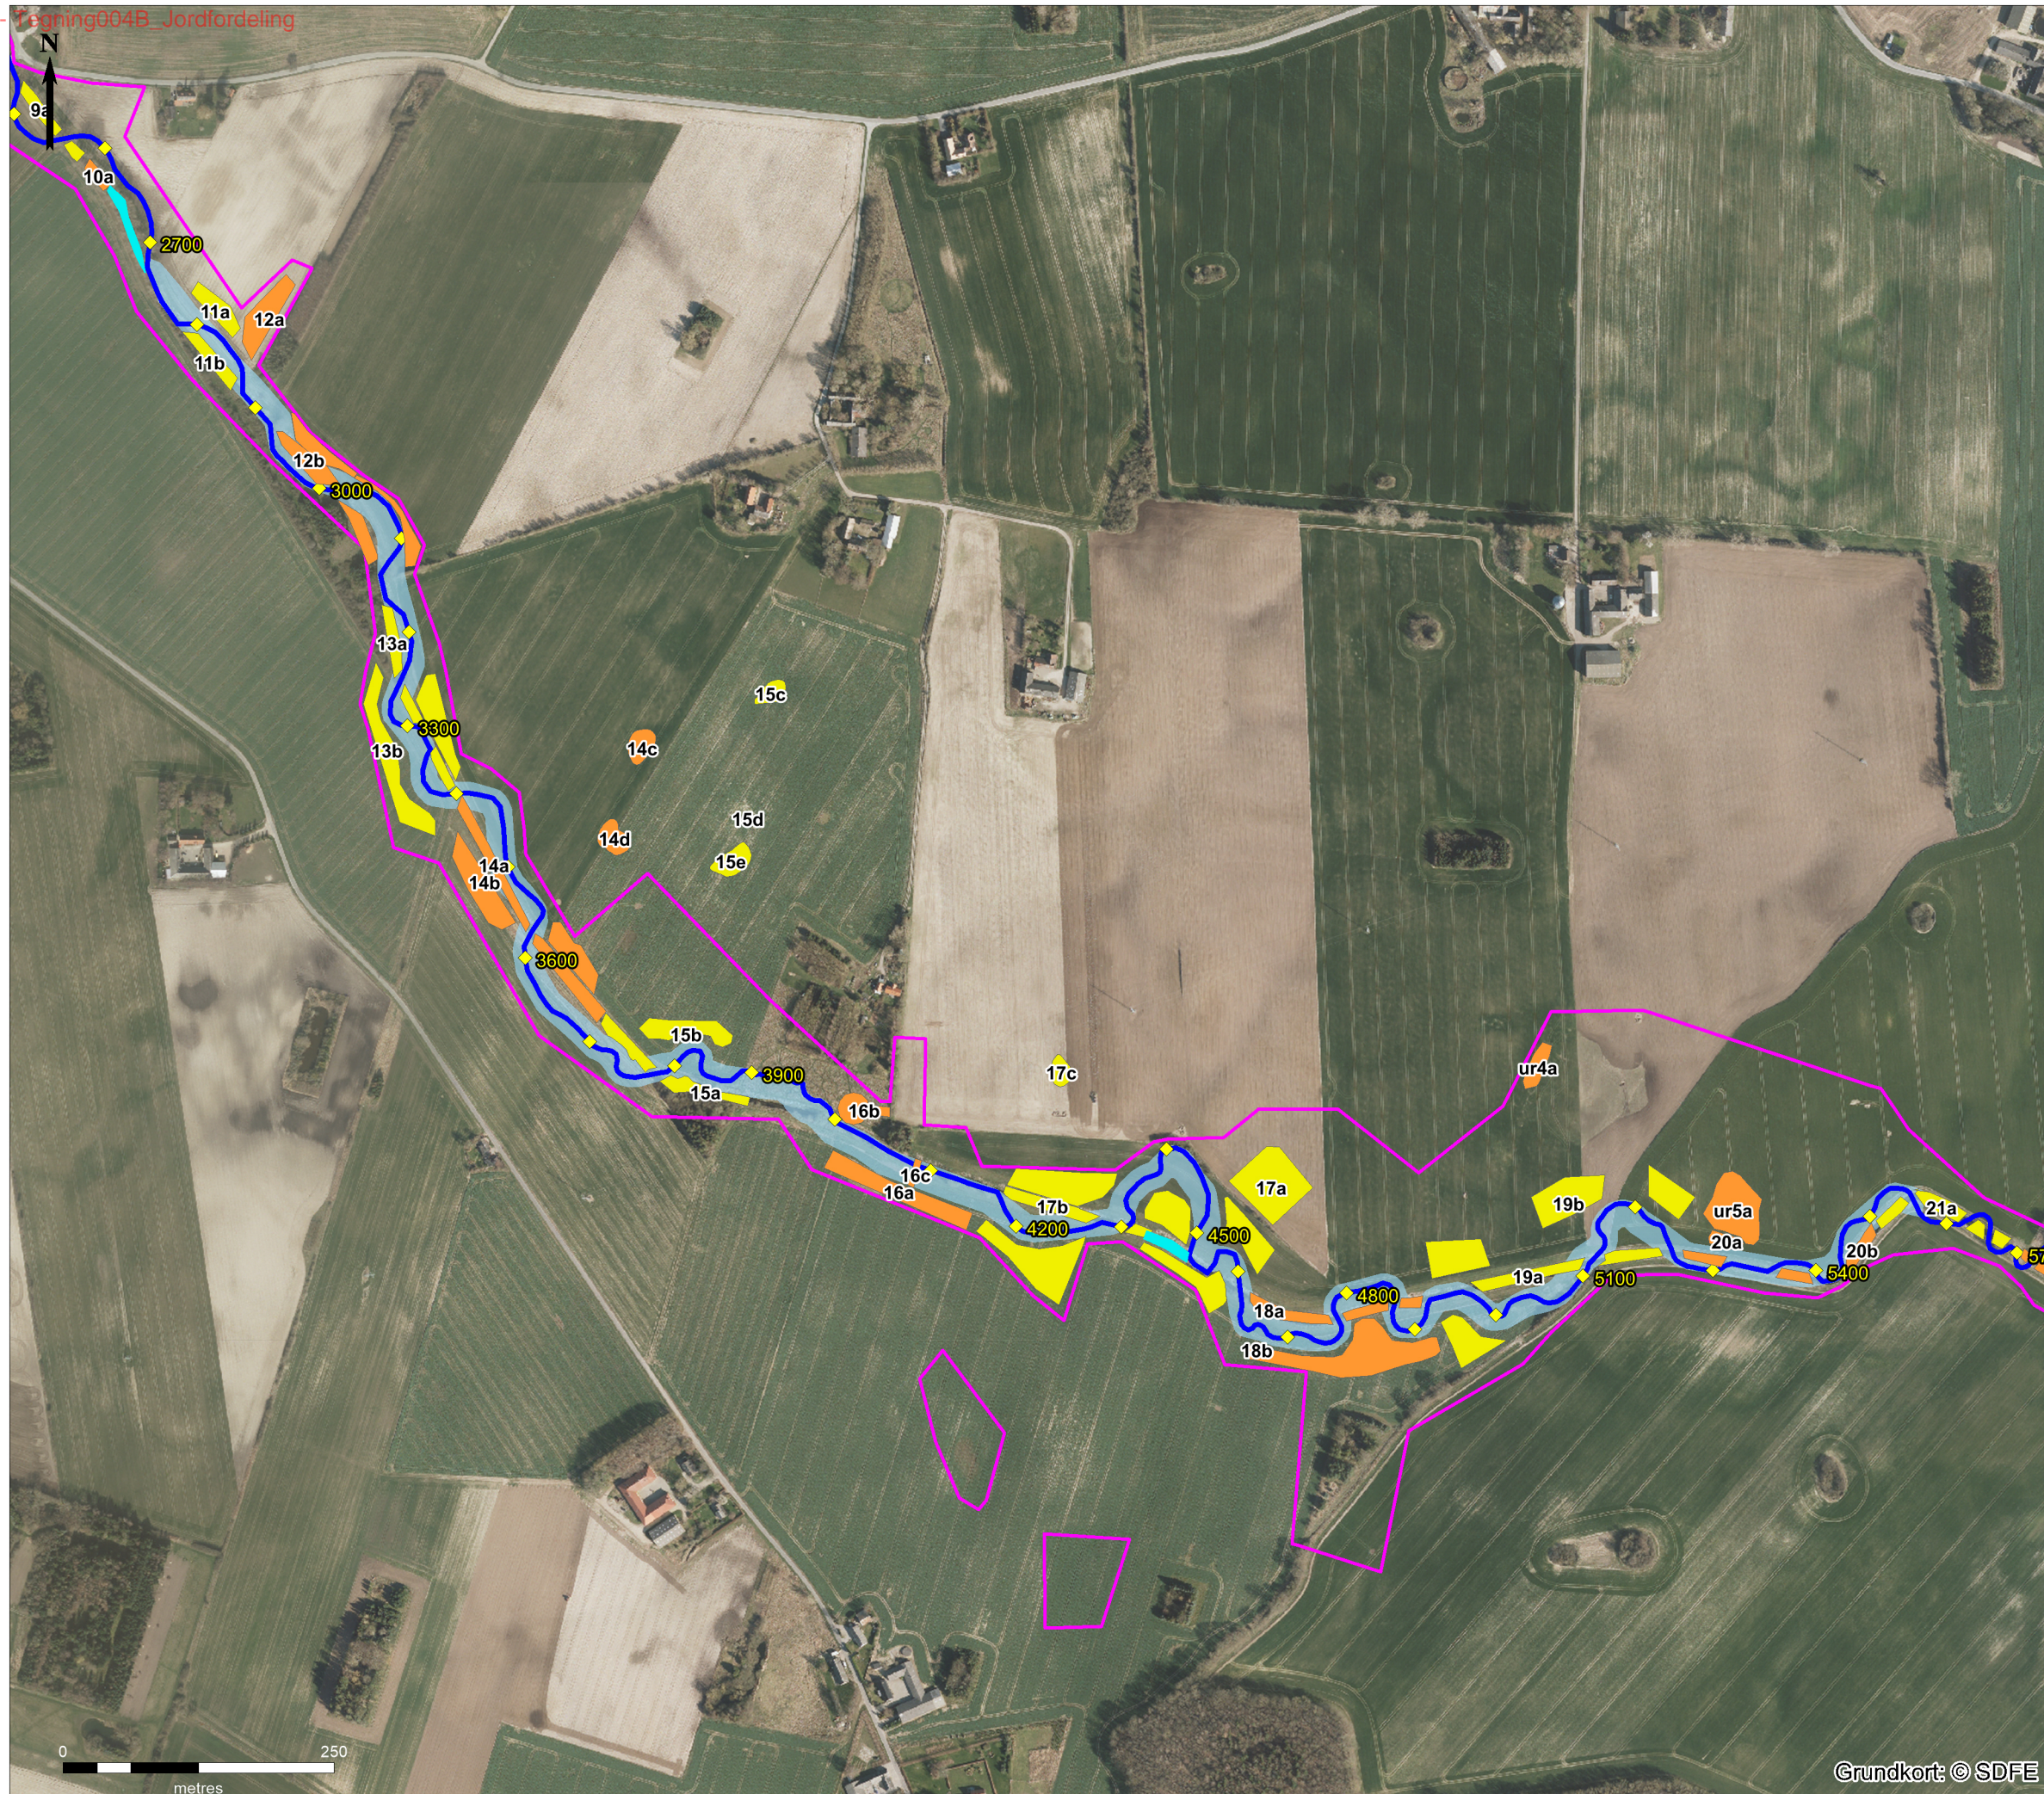

Vådområdeprojekt Syvhøje

Tegning 004 B
Fordeling af opgravet jord

Signaturforklaring

- Projektgrænse
- Vandløb projekteret
- ◆ Stationering (100 m)
- Mini ådal

Jordpåfyldning


Anvendt sorte labels (ex. 2d)

- Ulige numre (1,3,5 osv.)
- Lige numre (2,4,6 osv.)
- Eksisterende vandløb der ikke opfyldes (sø)

Sagsnr.	Målforhold	Kotesystem
3621800314	1:6.000	DVR90
Udarbejdet	Kontrol	Dato
AMEO	HANS	19.05.2020

Grundkort: © SDFE



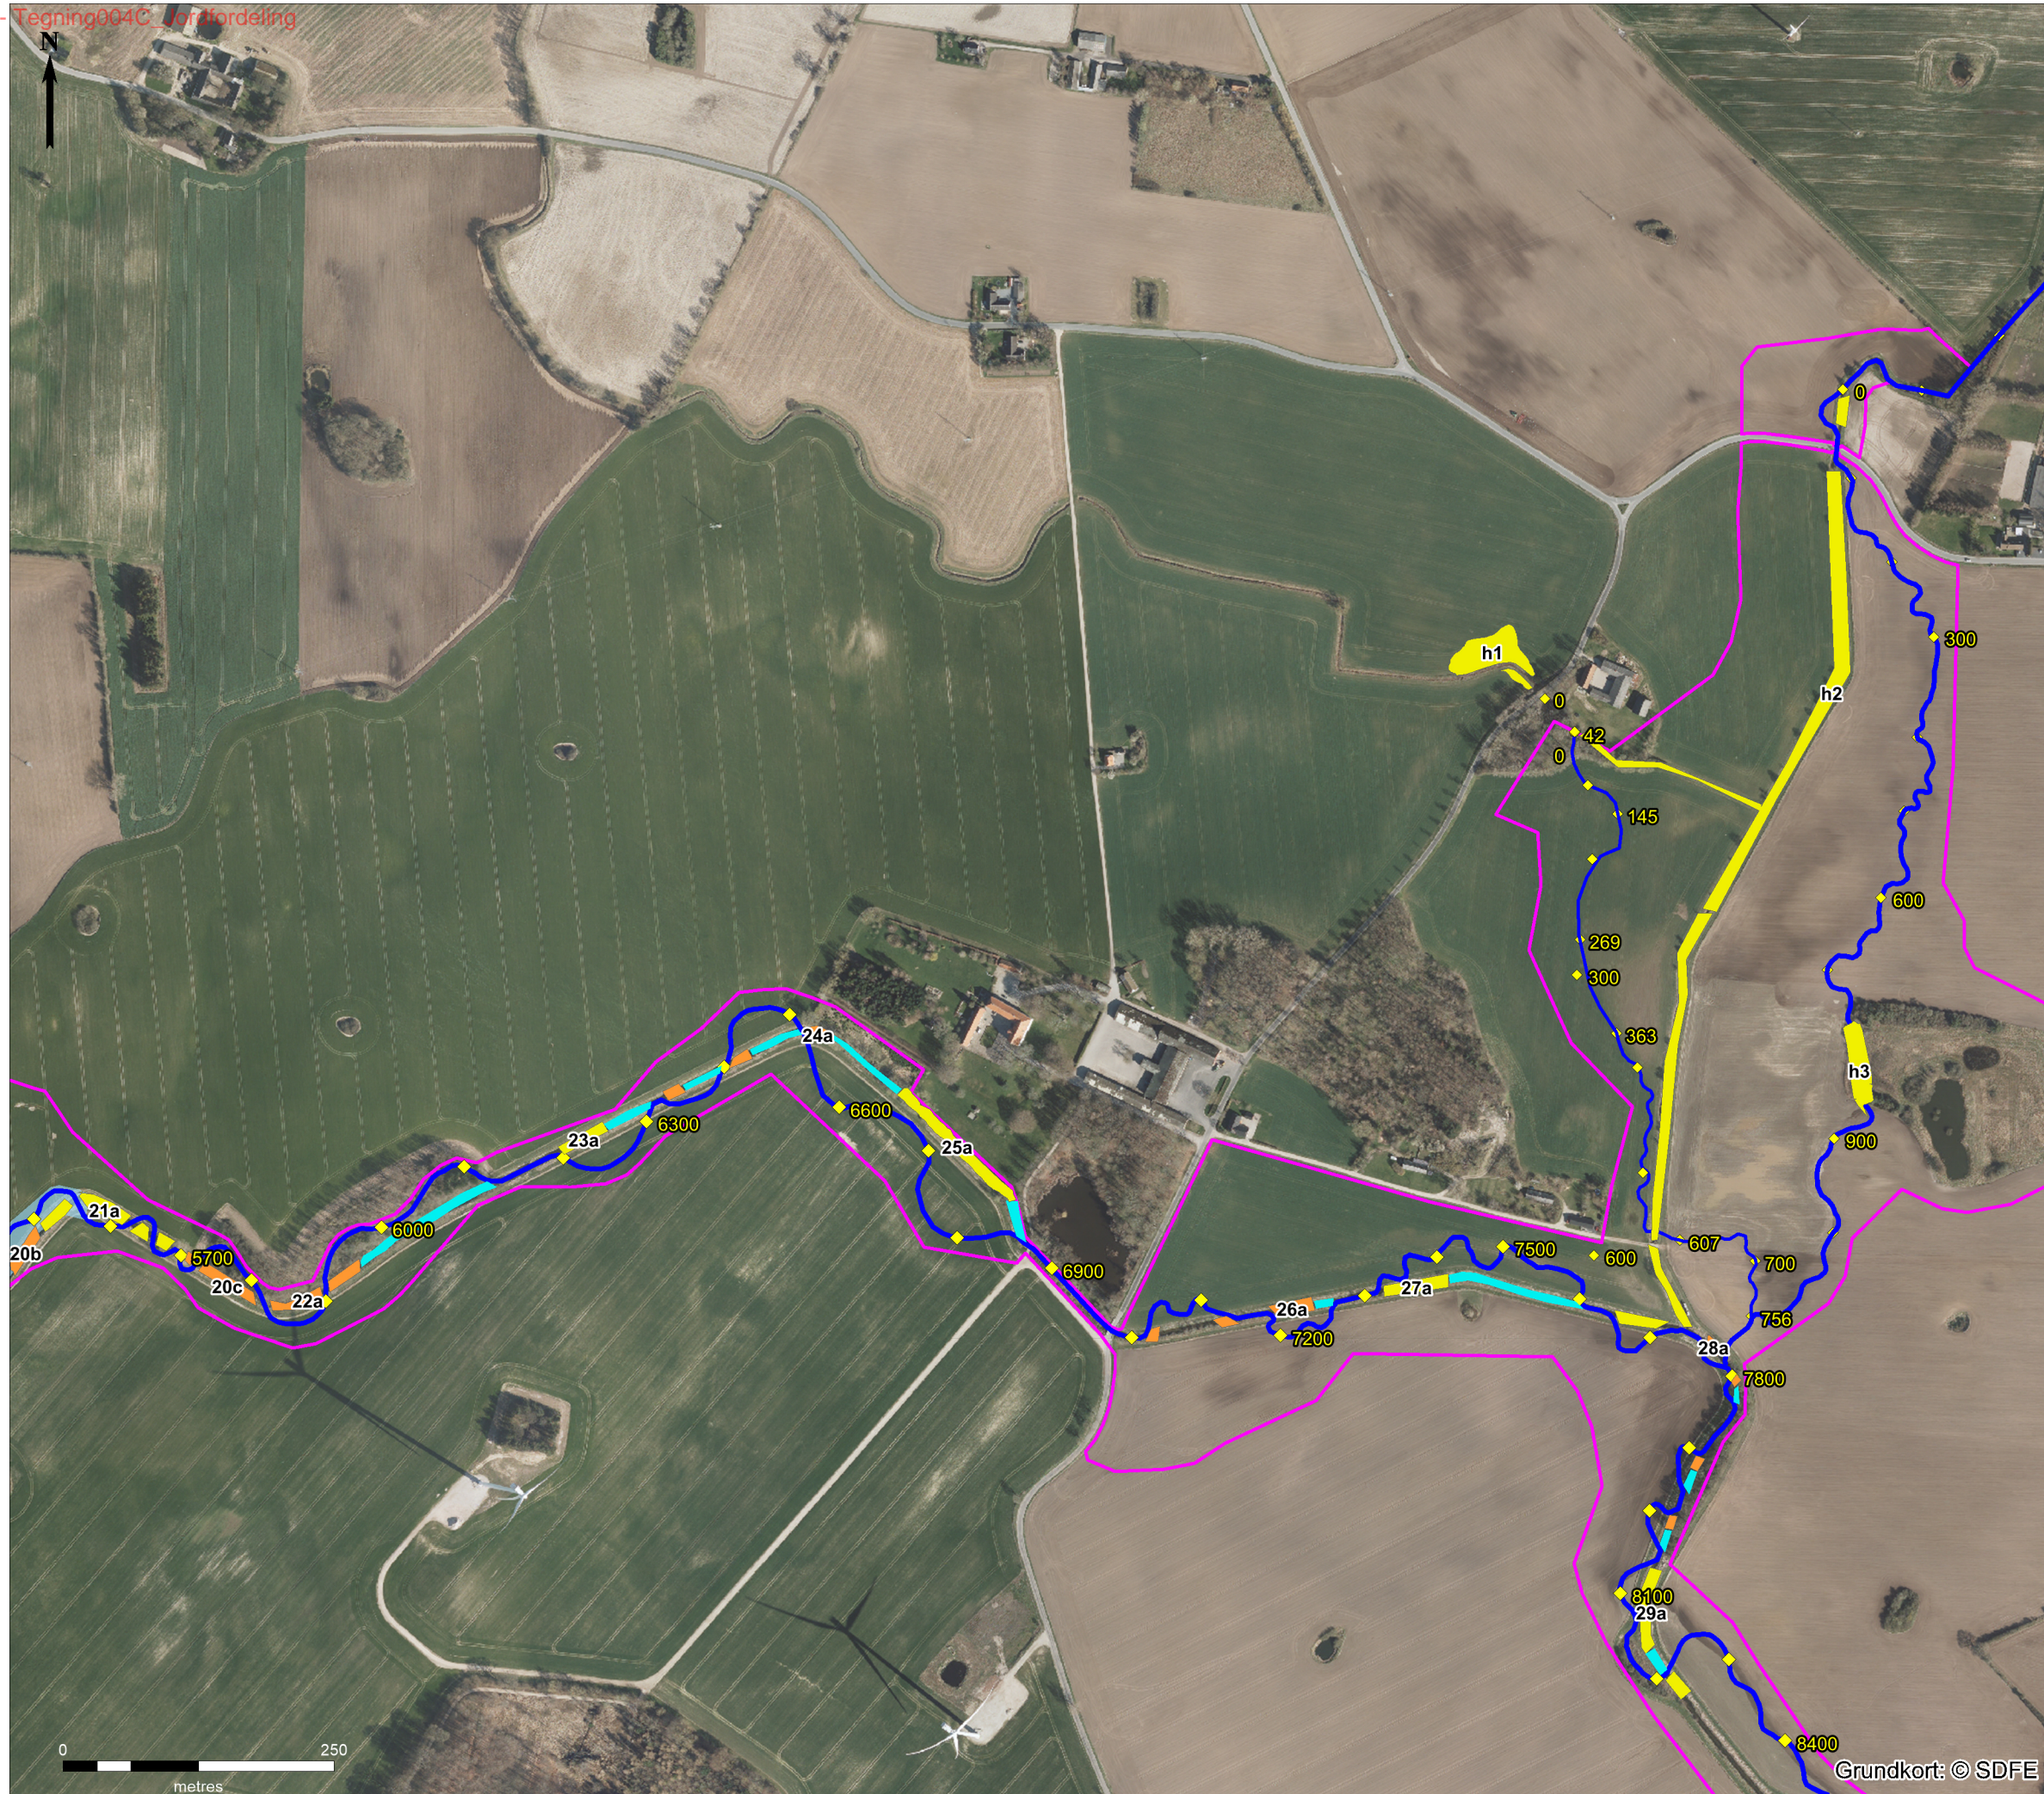

Vådområdeprojekt Syvhøje

Tegning 004 C
Fordeling af opgravet jord

Signaturforklaring

- Projektgrænse
- Vandløb projekteret
- ◆ Stationering (100 m)
- Mini ådal

Jordpåfyldning


Anvendt sorte labels (ex. 2d)

- Ulige numre (1,3,5 osv.)
- Lige numre (2,4,6 osv.)
- Eksisterende vandløb der ikke opfyldes (sø)

Sagsnr.	Målforshold	Kotesystem
3621800314	1:6.000	DVR90
Udarbejdet	Kontrol	Dato
AMEO	HANS	19.05.2020

Grundkort: © SDFE



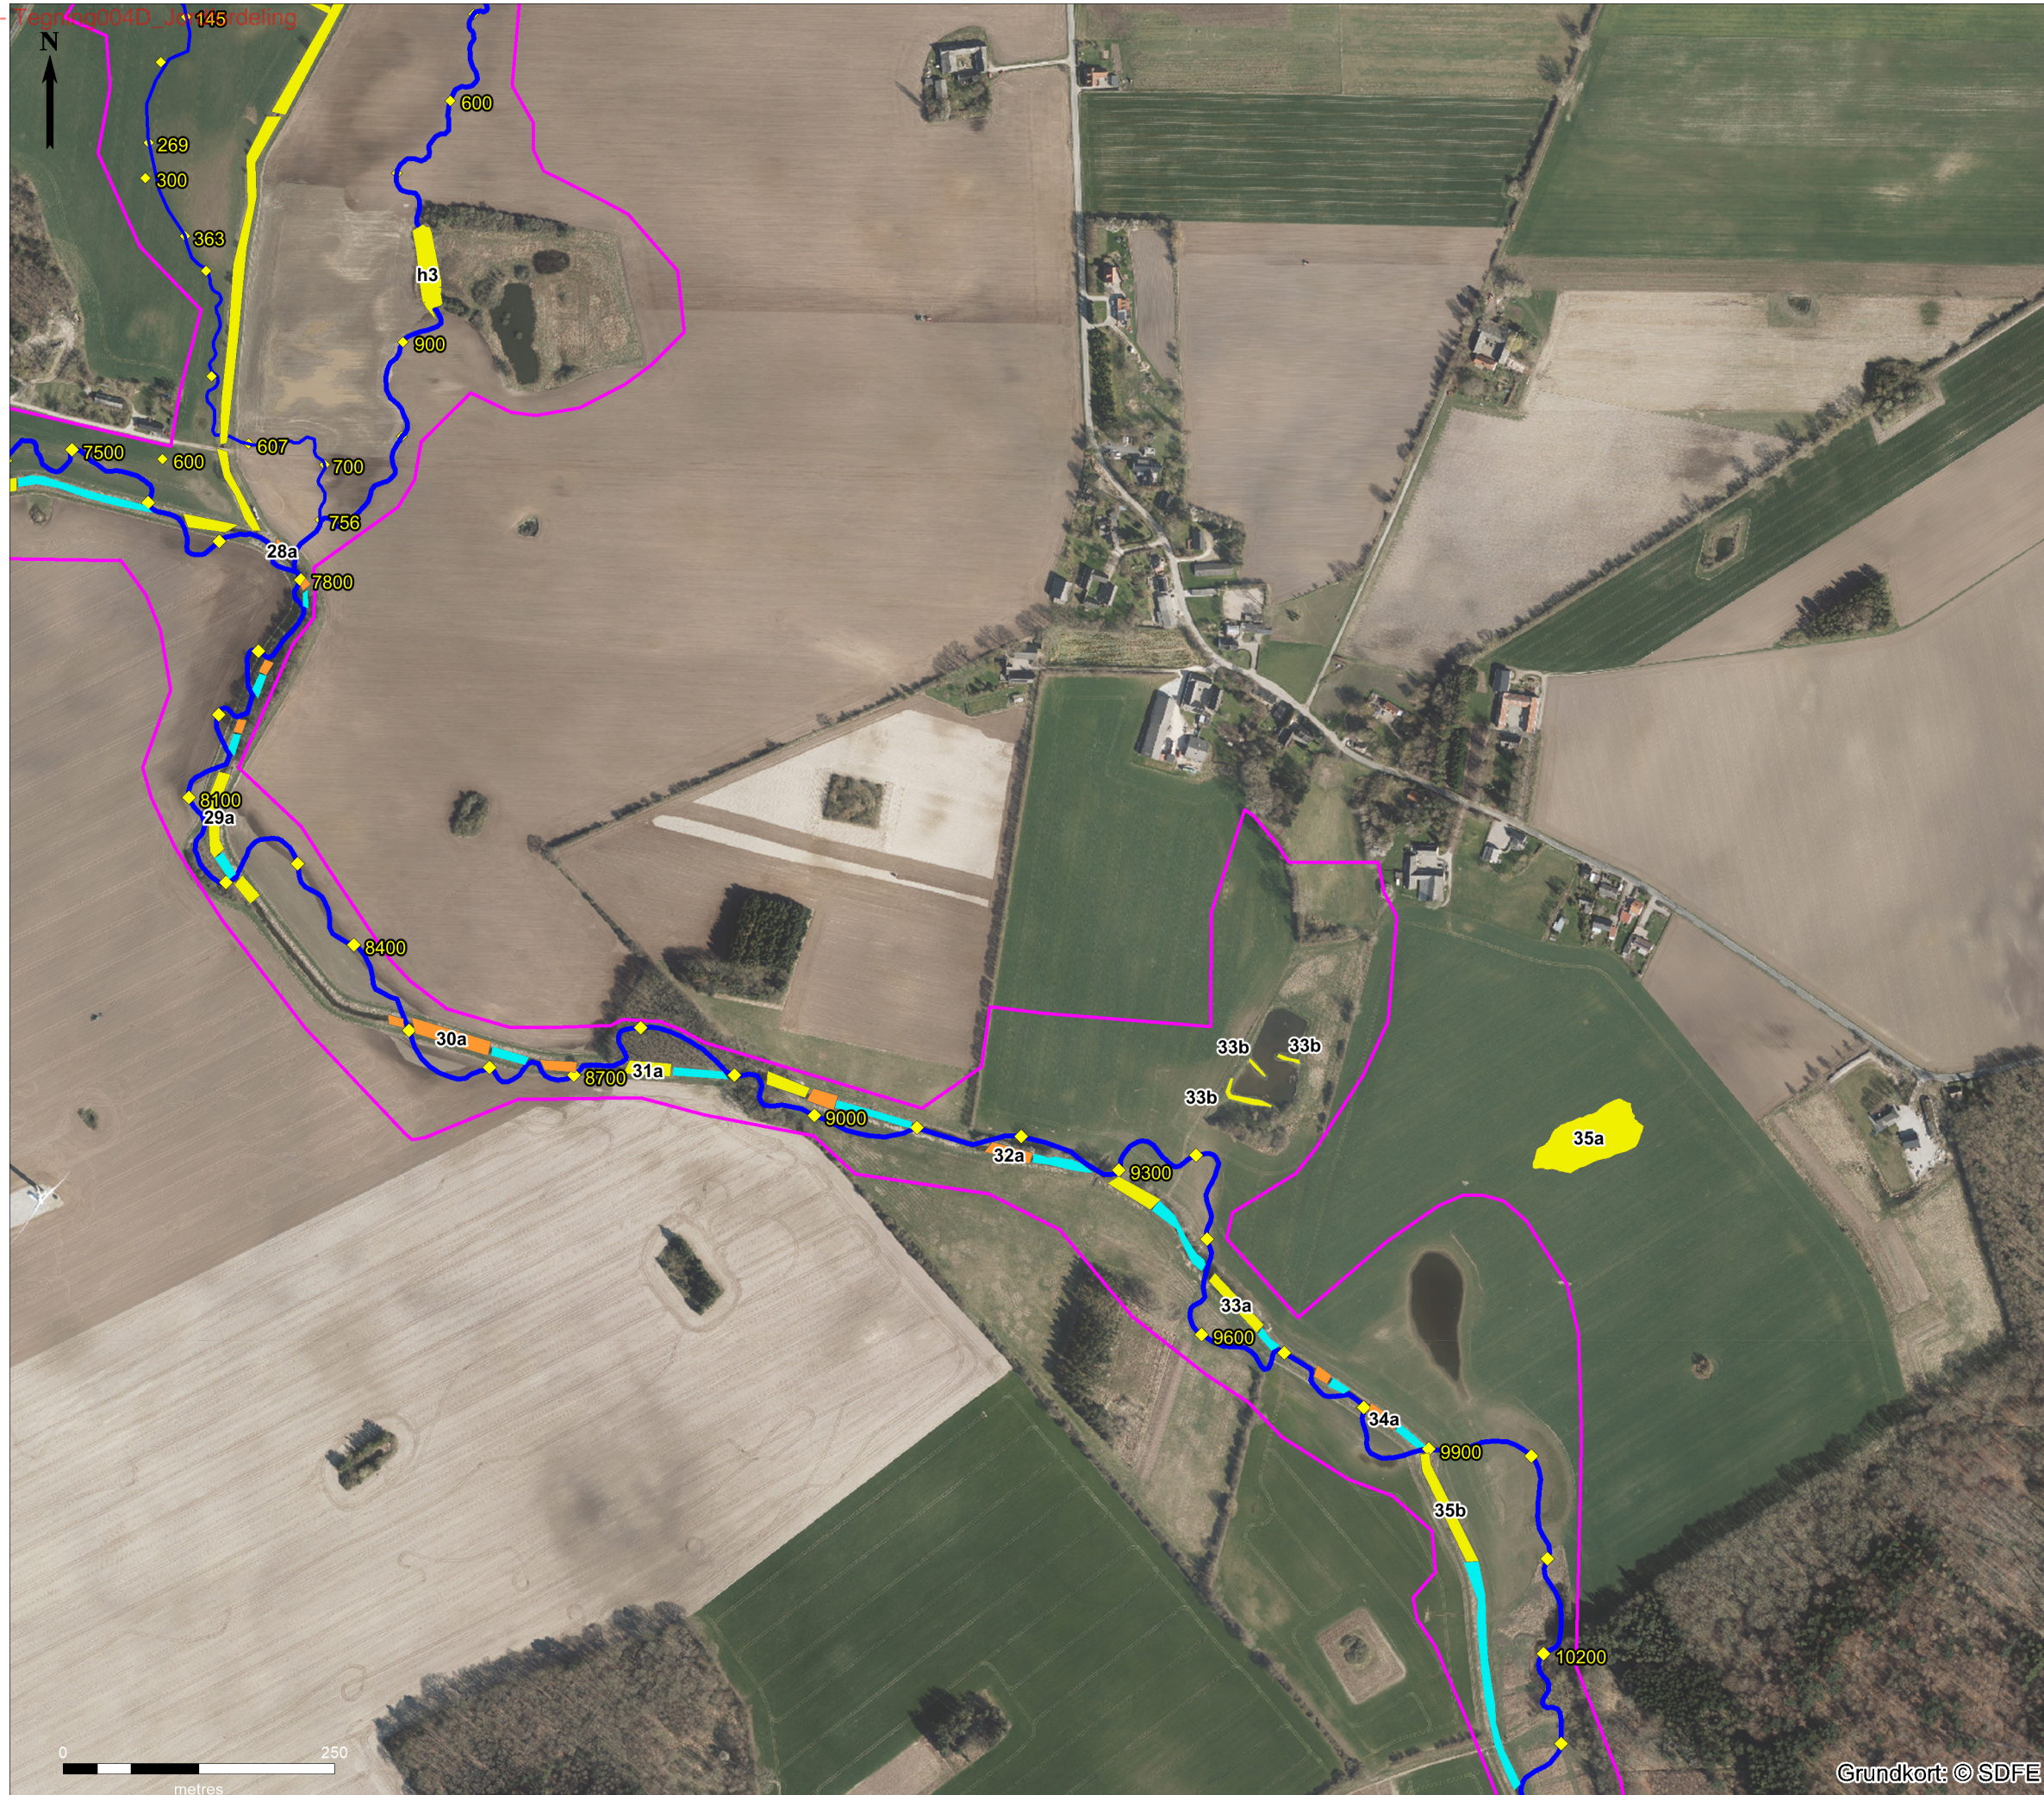

Vådområdeprojekt Syvhøje

Tegning 004 D
Fordeling af opgravet jord

Signaturforklaring

- Projektgrænse
- Vandløb projekteret
- ◆ Stationering (100 m)
- Mini ådal

Jordpåfyldning

Anvendt sorte labels (ex. 2d)

- Ulige numre (1,3,5 osv.)
- Lige numre (2,4,6 osv.)
- Eksisterende vandløb der ikke opfyldes (sø)

Sagsnr.	Målforhold	Kotesystem
3621800314	1:6.000	DVR90
Udarbejdet	Kontrol	Dato
AMEO	HANS	19.05.2020



Vådområdeprojekt Syvhøje

Tegning 004 E
Fordeling af opgravet jord

Signaturforklaring

- Projektgrænse
- Vandløb projekteret
- ◆ Stationering (100 m)
- Mini ådal

Jordpåfyldning

Anvendt sorte labels (ex. 2d)

- Ulige numre (1,3,5 osv.)
- Lige numre (2,4,6 osv.)
- Eksisterende vandløb der ikke opfyldes (se)

Sagsnr.	Målforhold	Kotesystem
3621800314	1:6.000	DVR90
Udarbejdet	Kontrol	Dato
AMEO	HANS	19.05.2020

Grundkort: © SDFE

