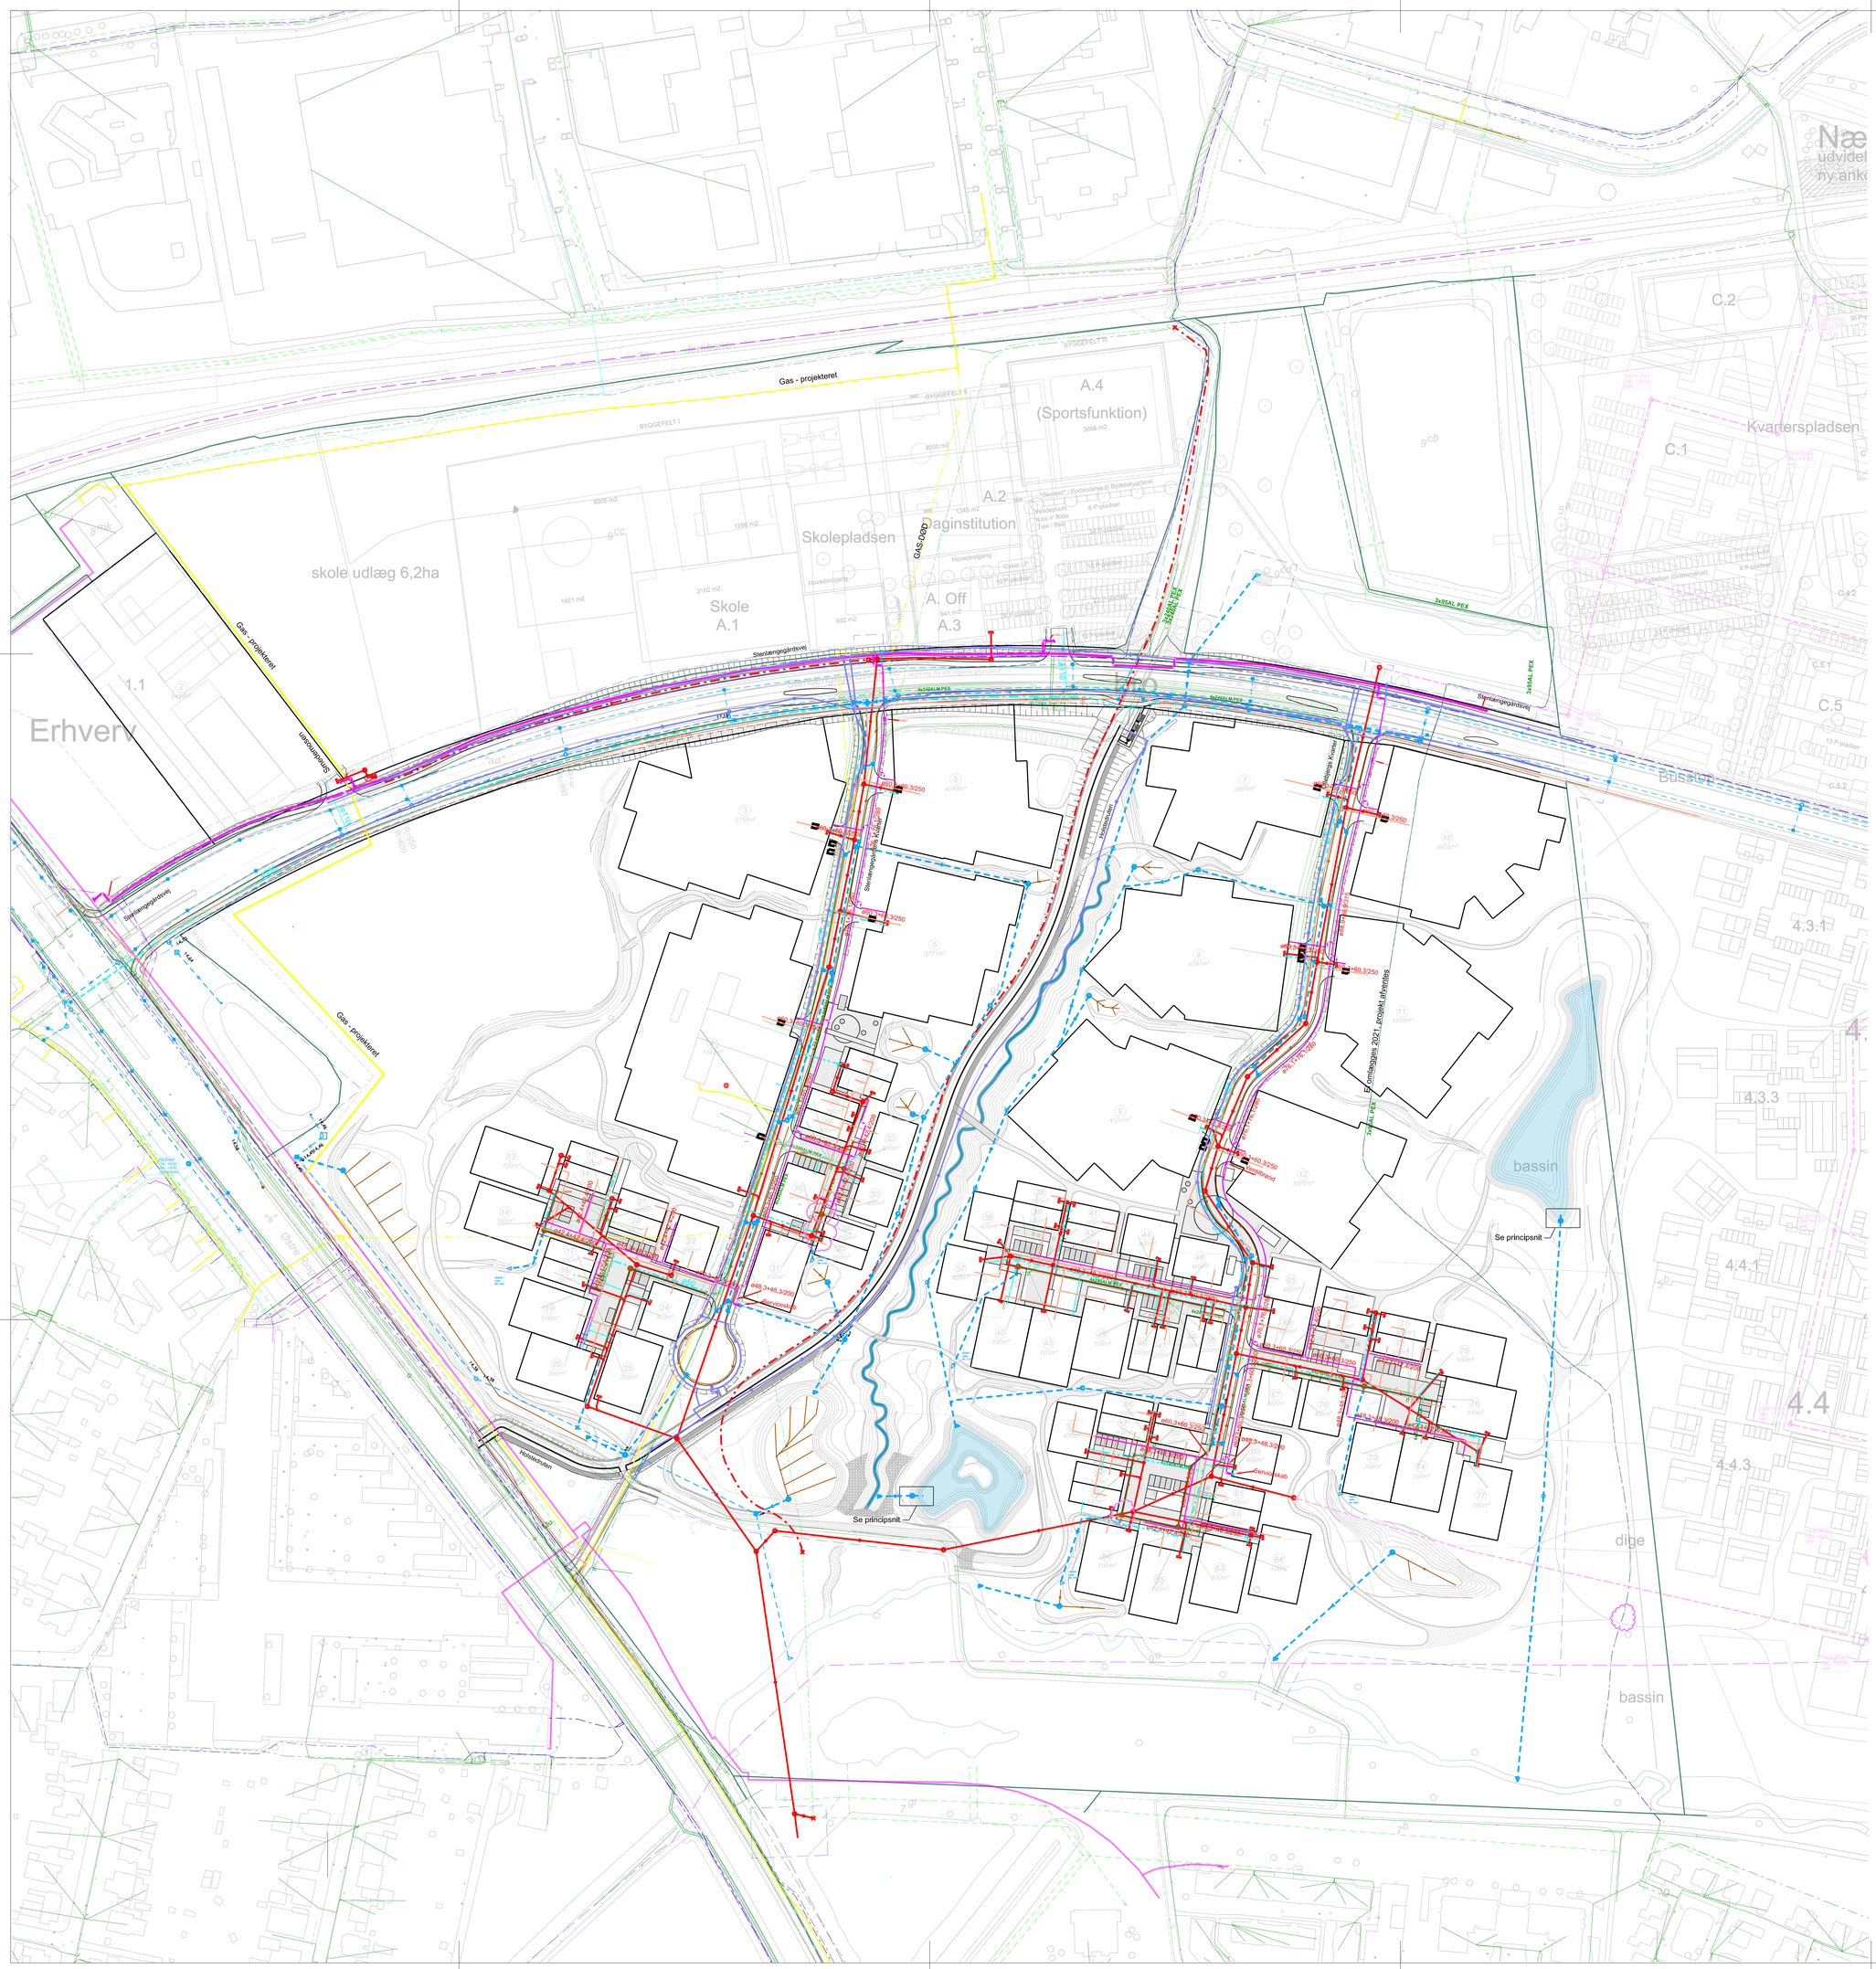

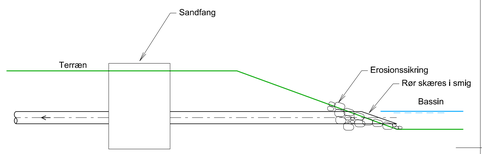

Principsnit ved udløb fra bassin

Noter:

Grundlag øst og nord: 08 01 2020 dwg Næstved Kommune

Signaturer:

- Projekteret regnvandssystem
- Projekteret trykledning, spildevand
- Projekteret spidevandsledning
- Projekteret dræn
- Fremtidige spildevandssystem
- Projekteret fiberkabel, Nordlys
- Projekteret fiberkabelskab, Nordlys
- Projekteret gasledning, Evida
- Projekteret Fjernvarme, Næstved Fjernvarme
- Projekteret gadebelysning, Næstved Kommune
- Projektere tændskab, Næstved Kommune
- Projekteret gadelys mast, Næstved Kommune
- Eksisterende rørlagt å, omtrentlig placering
- Eksisterende regnvandssystem (Stenlængegårdsvej)
- Entreprisegrænse
- Skel, eksisterende

Plot: T1

Signaturer, projekteret vand, NK forsyning:

- Hovedledning ø250
- Hovedledning ø200
- Hovedledning ø110
- Hovedledning ø75
- Ledning ø50
- Stik ø32

Signaturer, fremmedledninger, LER oplysninger:

- El, 50kV, Cerius
- EL, 10kV, Cerius
- El, 0.4kV, Cerius / NK Forsyning
- Signalkabel, TDC, TELIA, Eltel, STOFA. Næstved Kommune IT
- GAS, EVIDA
- GAS, DØD, EVIDA
- FIBIA
- NK forsyning Afløb, fælles, spildevand, regnvand, privat
- VAND, NK forsyning
- Fjernvarme, Næstved Fjernvarme

Rev.	Beskrivelse	Rentegnet	Kontrol	Dato
5				
4	Ny baggrunds grundlag tilføjet.Gadebelysning og vand opdateret Diverse projekt ændringer kloak, trykledning og regnvand. FJV ny grundlag tilføjet. FIBIA projekt 20 01 2021 tilføjet, NKF vejvand tilføjet. Signaturer tilrettet.	GLST	PEMB	06.12.2021
3	Diverse projekt ændringer	GLST	PEMB	18.08.2021
2	Diverse afløb projekt tilretnlng, Grundlag NK Kommune 08 012020 tilføjet			28.06.2021
1	Diverse projekt tilretning			28.05.2021

Projekt

Stenlængegård byggemodning - etape 1

Emne

Koordinerende ledningsplan: Planlagte og eksisterende ledninger

Projektnr.	Koordinat-/Kotesystem
135 2000055	ETRS 89 /DVR90

Målforhold	Rev.
1:1000	4

Dato	Projektleder	Projekterer	Tegner	Kontrol	Godkendt	Tegn nr.
07.05.2021	PALH	PEMB/PAWC	GLST	PAWC/PEMB	KABB	SB1_K10_H1_AF_N301

WSP - Danmark A/S
Linnés Allé 2 DK - 2630 Taastrup
Telefon: 44 85 86 87

T:\Projekter\135\2020\1352000055 - Stenlængegård Byggemodning 1 etape\GEO\01_Skitseprojekt\Tegninger\SB1_K10_H1_AF_N301.dgn
DK0307\PALH 2021 09:46:26