


- ### Signaturforklaring
- As1 25mm AB
75mm GAB i 70/100
200mm SG II
400mm BL II
 - K1 215x105x62 mm
30mm AFG
150mm SG II
250mm BL II
 - K2 215x105x62 mm
30mm AFG
200mm SG II
300mm BL II
 - B1 100 mm Betonflise
30mm AFG
200 mm SG II
300 mm BL II
 - B2 100 mm Betonflise
30mm AFG
200 mm SG II
300 mm BL II
 - Gr1 50 mm Slotsgrus
150mm SG II
150 mm BL II
 - GK 100 mm eks. råjord
 - GO 100 mm eks. råjord
 - GS 300mm Filtermuld
 - GrB 100mm muld
 - Sb 400mm muld
 - Ka1 Granitkantsten sat i beton, lysning = 10 cm
 - Ka2 Granitkantsten sat i beton, lysning = 3 cm
 - Ka3 Granitkantsten sat i beton, lysning = 0 cm
 - Ka4 Sat på hejkant i beton, lysning = 0 cm
 - Ka5 Værende lysning kantsten følger OK græsarmering
 - Ka6 Klinkerkant - rulleskift
 - LD1 Linsedrain bredde 15 cm jf. arbejdsbeskrivelse
 - LD2 Linsedrain bredde 35 cm jf. arbejdsbeskrivelse
 - Var1 Værende
Chaussesten 5 rækker
100mm Chaussesten
100mm Betonlag
150mm SG II
350mm BL II
 - Ra Rampe i asfalt
 - Ch1 100mm Chaussesten
100mm Betonlag
350mm BL II
 - Ch2 100mm Chaussesten
30mm AFG
150mm SG II
250mm BL II
 - Bb 150mm Brosten
100 mm Betonlag
min 350mm BL II

- ### SIGNATURFORKLARING
- entreprisegrænse
 - eksisterende skel
 - forslag til nyt skel
 - delnummer
 - Klynge-nummer fra lokalplan nr. 063.1

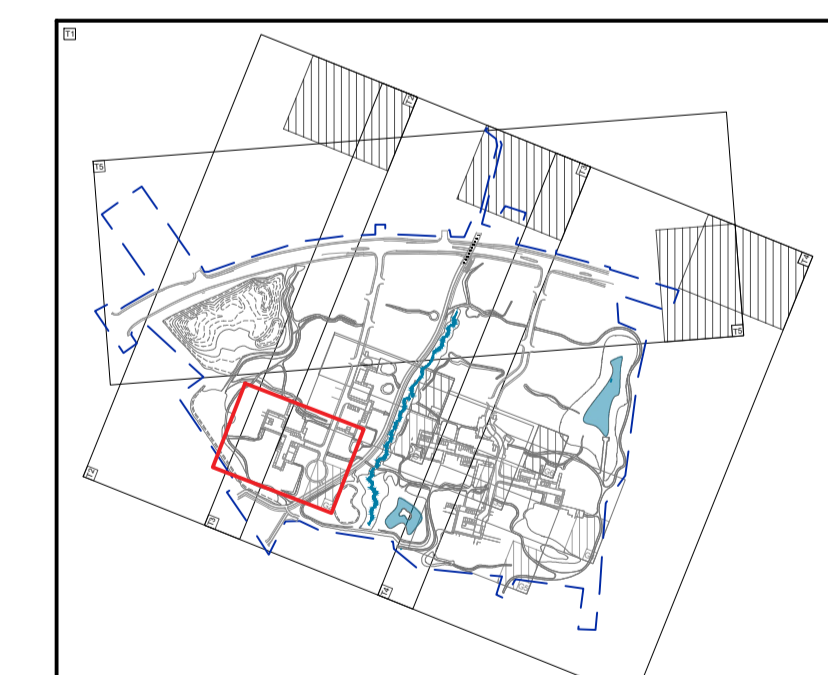

Noter:

Alle mål er i mm.
Koter er i m.

#	Revisión	Indhold	Dato	Udført af
2	Terrænmodel tilføjet, tilretning af signatur, tilføjeelse af afvandingsrende		06.05.2022	DINA
1	Entreprisegrænse + baggrundsmodel for LAR opdateret		28.05.2021	JOSL
	REVISION	EMNE	DATO	UDFØRT AF

Stenlængegård Byggeomdning - Etape 1

Kote- og belægningsplan - Gårdrum 2.6

Projekt: 1352000055 Koordinat- og kotesystem: DKTM3/DVR90

Målestok: 1:200 Rev.: 2

Dato: 28.05.2021 Projektleder: PALH Projektet: RITH/JOSL Tegnet: DINA Konrød: RHES Godkendt: PALH Tegnr. nr.: SB1_K02_H1_KO_N602

WSP Linnés Allé 2 DK - 2630 Taastrup Telefon: 87 28 11 00