

Stempel: kr.

Akt: skab . nr.
(Udfyldes af tinglysningskontoret)

Ejerlav: Ll. Næstved, Næstved Jorder

Matr. nr.: 8b
(Ejerlejlighedsnr.)

Gade og husnr.:

E457

Anmelder:

Navn:

Adr.:

Tlf.nr.:

LandSam*Praktiserende Landinspektører
Riddergade 7, 4700 Næstved
Telefon 55 73 01 44 - Fax 55 73 27 37*

I anledning af etablering af højspændingskabel fra Fabriksvej over matr. nr. 8b, 8c og 8f Ll. Næstved, Næstved Jorder til transformatorstation på matr. nr. 8b smst., fastsættes herved, som gældende for os og fremtidige ejere af matr. nr. 8b, 8c og 8f følgende

Dokument om forsyningsledninger.

1. Det skal tåles, at de på vedhæftede kortbilag viste højspændingsjordkabler er beliggende over ejendommene. Oplysning om kablernes nøjagtige beliggenhed fås hos Næstved Elforsyning.
2. Kablerne tilhører Næstved Elforsyning.
3. Kablerne skal henligge uforstyrret, og der skal gives ledningsejeren adgang til eftersyn, vedligeholdelse og reparation i det omfang denne finder det nødvendigt.
4. Der må ikke opføres bygninger over kablerne, eller så tæt på, at de kan blive beskadiget, eller adgangen til dem forhindres.
Ved jordarbejder i nærheden af kablerne, f.eks. nedgravning af ledninger, plantning af træer, opsætning af hegn, opførelse af bygninger, o.l. skal anmeldelse om arbejdet foretages mindst 8 dage før arbejdets påbegyndelse til Næstved Elforsyning, som så for egen regning træffer de fornødne foranstaltninger til sikring af kablerne
5. Der må til enhver tid tåles de ulemper, som kan være forbundet med eventuelle fremtidige eftersyns- eller reparationsarbejder. Erstatning for eventuel herved forvoldt skade fastsættes i mangel af mindelig overenskomst af uvildige mænd udmeldt af retten.

Nærværende dokument begæres tinglyst servitutstiftende på matr. nr. 8b, 8c og 8f Ll. Næstved, Næstved Jorder.

Med hensyn til servitutter og andre byrder henvises til ejendommenes blade i tingbogen.

Påtaleretten tilkommer alene Næstved Elforsyning.

E-mail adresse: landsam@post4.tele.dk Hjemmeside: <http://home4.inet.tele.dk/landsam/> Evt. via NæstvedNet
Medlem af PLF og DdL

Næstved, den 13.07. 1999

Som ejer af matr. nr. 8b Ll. Næstved, Næstved Jorder
f/Næstved Kommune

Inge Rold Andersen 14/7 Jacob Madsen
f/Henning Jensen Teknisk direktør
Borgmester

Næstved, den 14.07. 1999

Som ejer af matr. nr. 8c Ll. Næstved, Næstved Jorder
f/Maglemølle Erhvervspark A/S

Henrik Rasmussen Uffe Nielsen
Advokat Erhvervsdirektør

Næstved, den 14.07.1999

Som ejer af matr. nr. 8f Ll. Næstved, Næstved Jorder
f/Maglemølle Miljøpark A/S

Henrik Rasmussen Uffe Nielsen
Advokat Erhvervsdirektør

Som påtaleberettiget

Næstved, den 29.06. 1999

f/Næstved Elforsyning
Willy Jensen

Næstved Byråd meddeler herved i medfør af planlovens § 42 stk. 1, samtykke til tinglysning af nærværende dokument. Endvidere erklæres i henhold til samme lovs § 42, stk. 2, at tilvejebringelse af en lokalplan ikke er påkrævet.


8. juli 1999

for Næstved Byråd
e.b.
Ejendomsudvalget
p.u.v.

Søren Revsbæk
Formand

/

Jacob Madsen
Teknisk direktør

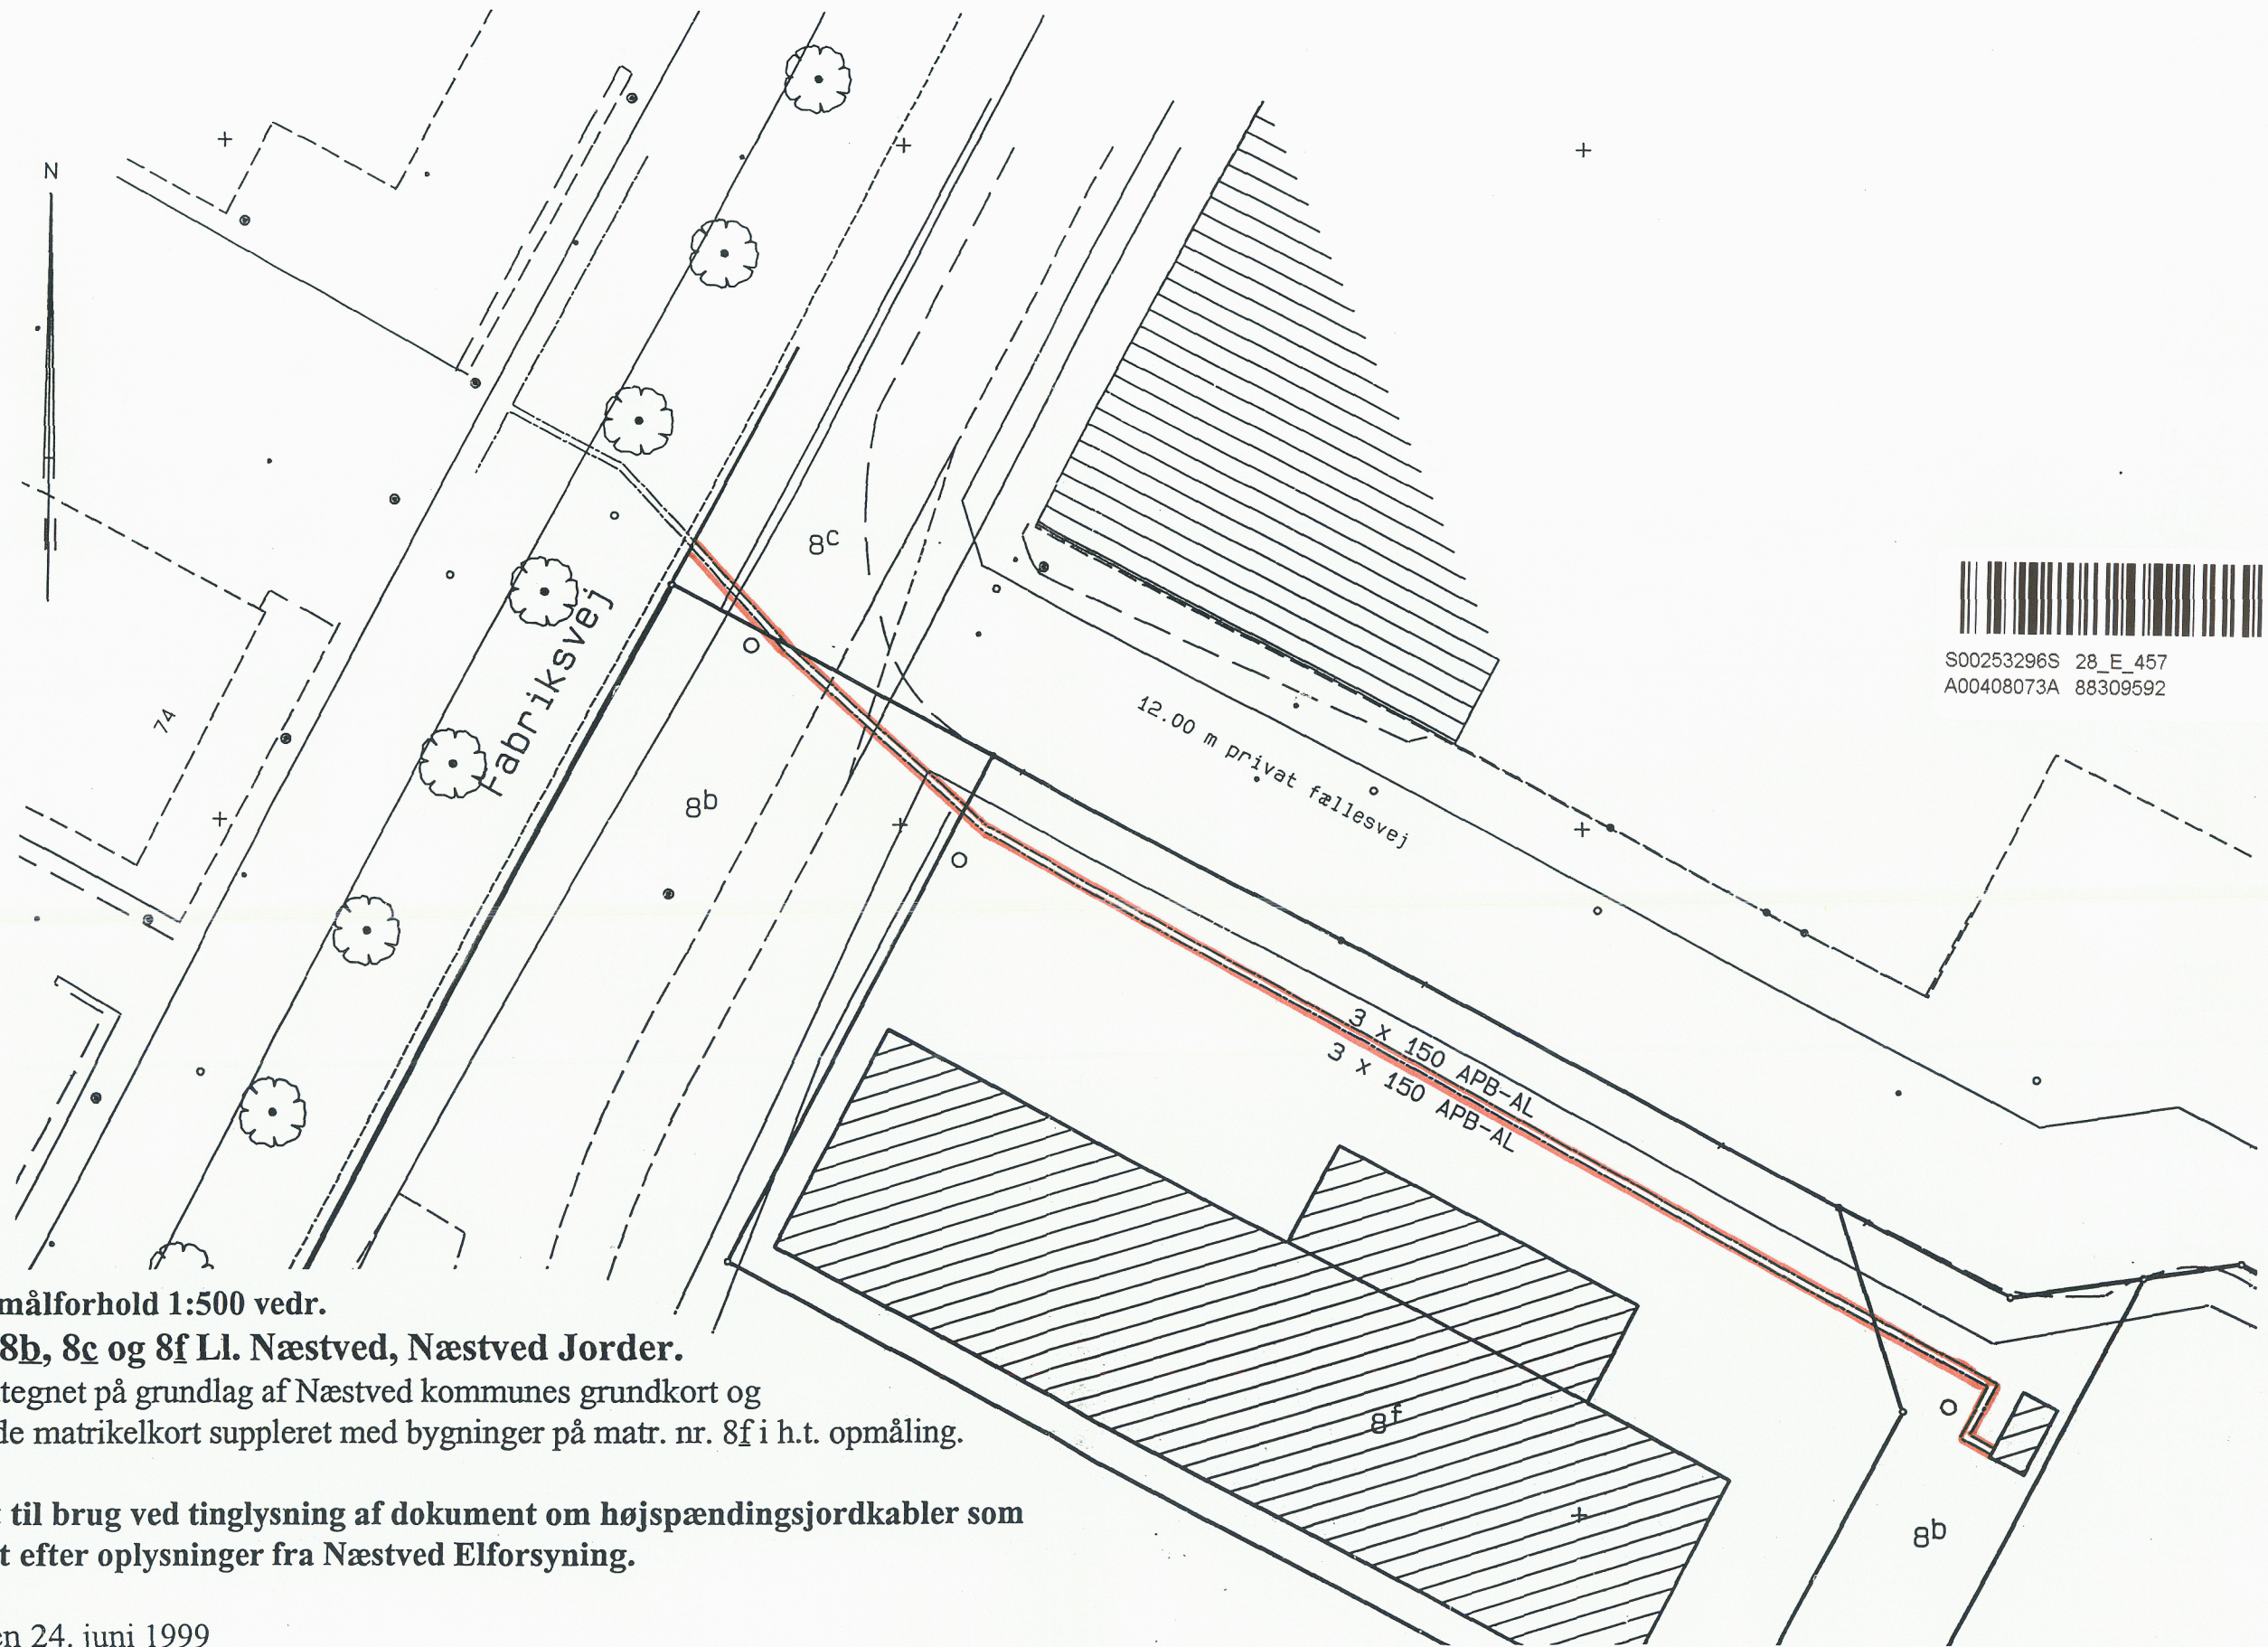

S00253296S 28_E_457
A00408073A 88309592

Kortbilag, målforhold 1:500 vedr.

Matr. nr. 8b, 8c og 8f Ll. Næstved, Næstved Jorder.

Kortet er udtegnet på grundlag af Næstved kommunes grundkort og ibrugværende matrikelkort suppleret med bygninger på matr. nr. 8f i h.t. opmåling.

Udfærdiget til brug ved tinglysning af dokument om højspændingsjordkabler som er indtegnet efter oplysninger fra Næstved Elforsyning.

Næstved, den 24. juni 1999

At denne kort-genpart er nøjagtig genpart af det originale kort vedrørende ejendommen(e)

Blanketnr. 296
attesteret herved. Næstved d. 10.01.2000

8b, 8c og 8f Ll. Næstved, Næstved Jorder

Navn

Justitsministeriets genpartpapir. Til kort.



*** * ***
 * * *
 * * ***
 * * * Retten i Næstved
 * *** *** Tinglysningssafdelingen

Side: 3

Akt.nr.:
 E 457

Påtegning på byrde
 Vedrørende matr.nr. 8 B m.fl., Ll. Næstved, Næstved Jorder
 Ejendomsejer: Næstved Kommune
 Lyst første gang den: 10.01.2000 under nr. 441
 Senest ændret den : 10.01.2000 under nr. 441

Lyst som begæret
 Anmærkning f.s.v. angår 8-c og 8-f:
 Pantegæld

Retten i Næstved den 14.01.2000

Allan Bo Poulsen