


Vinkelmur i armeret beton
ca. 1,35 x 1,25 m og t=250 mm
Y16/150 i b.s. i b.r.
Som tætning mellem sten og bagfyld

111

Afstand fra stålspæle til sejlrende
var. ca. 12,6 m til 13,5 m

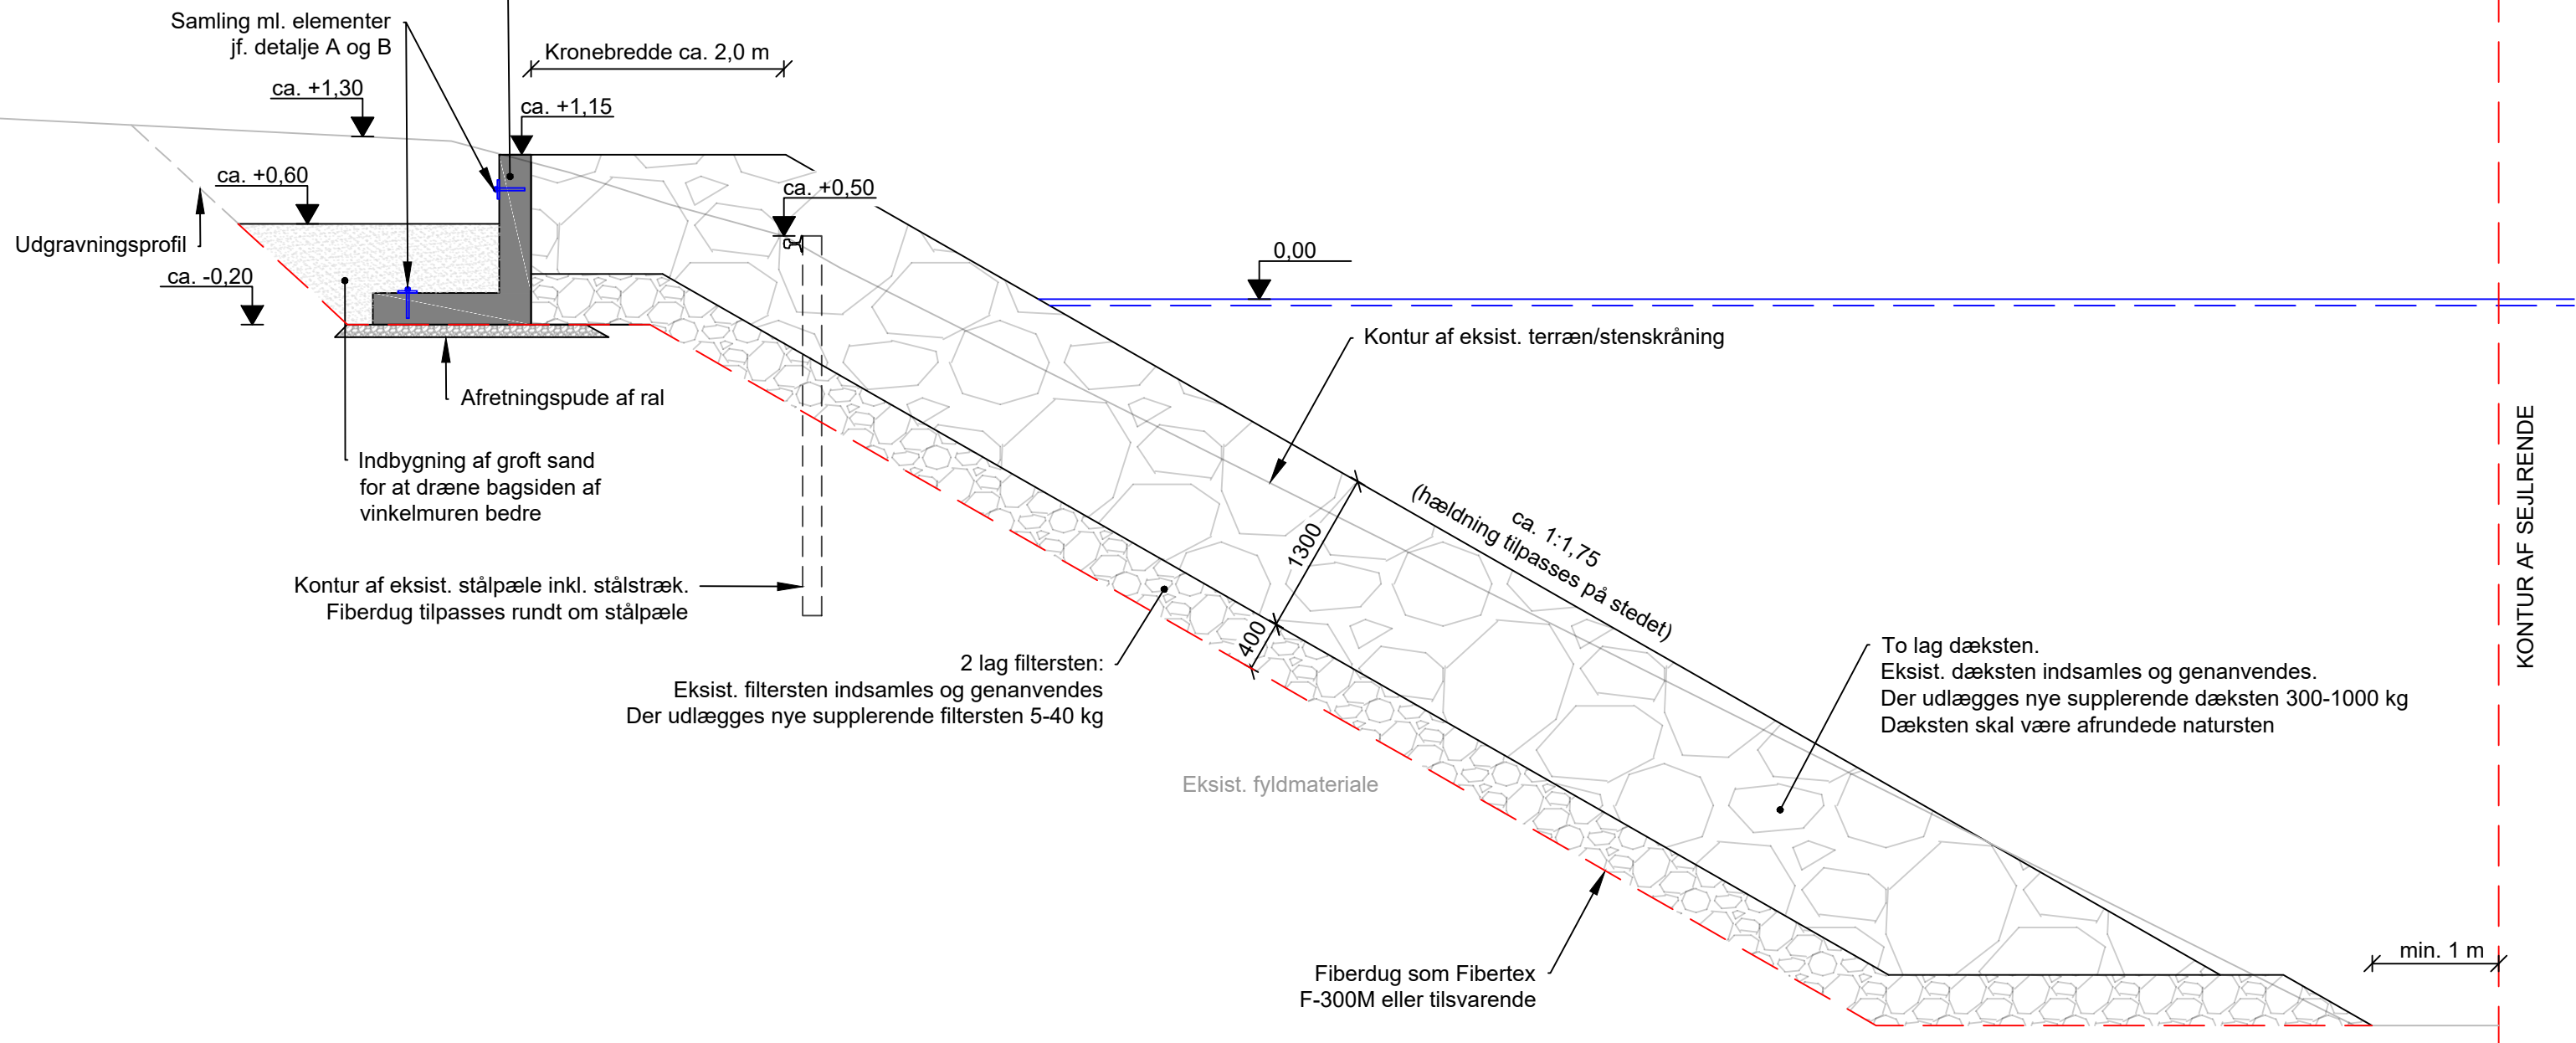

To lag dæksten.
Eksist. dæksten indsamles og genanvendes.
Der udlægges nye supplerende dæksten 300-1000 kg
Dæksten skal være afrundede natursten

2 lag filtersten:
Eksist. filtersten indsamles og genanvendes
Der udlægges nye supplerende filtersten 5-40 kg

Fiberdug som Fibertex
F-300M eller tilsvarende

NOTE:

Ubenævnte mål er i mm
Alle koter i meter ift. DVR90

BYGHERRE

Næstved Havn

TEGN.NR.

111

PROJEKT Karrebæksminde - Genopretning af skråning

PROJEKTNR. 22001758

EMNE Principtværsnit B

MÅL 1:50

DATO 2022-12-06

UDFØRT MASV

GODKENDT KKPO



Torskekaj 1A
DK-6700 Esbjerg

TELEFON: 44 85 86 87
EMAIL: info-dk@wsp.com
WEB: www.wsp.com