

Matrikel: 19c

100



Luftfoto er fra 2023.
Der antages, at være
sket yderligere
erosion siden.



Matrikel: 60ac

Matrikel: 60ø

SKITSE

Benyttes til brug ved ansøgning

NOTE:

Koter er i meter ift. DVR90
Ubenævnte mål er i mm

HENVISNINGER:

Principtværsnit Tegning 110

BYGHERRE

Næstved Havn

TEGN.NR.

100

PROJEKT Skrånings sikring ved Søfronten Karrebæksminde

PROJEKTNR. 19000886

EMNE Situationsplan

MÅL 1:400

DATO 03/10 2024

UDFØRT OLBE


GODKENDT MASV



Medlem af F.R.I
Torskekaj 1, 1. sal
DK-6700 Esbjerg

TELEFON: +45 44 85 86 87
EMAIL: info-dk@wsp.com
WEB: www.wsp.com/da-DK



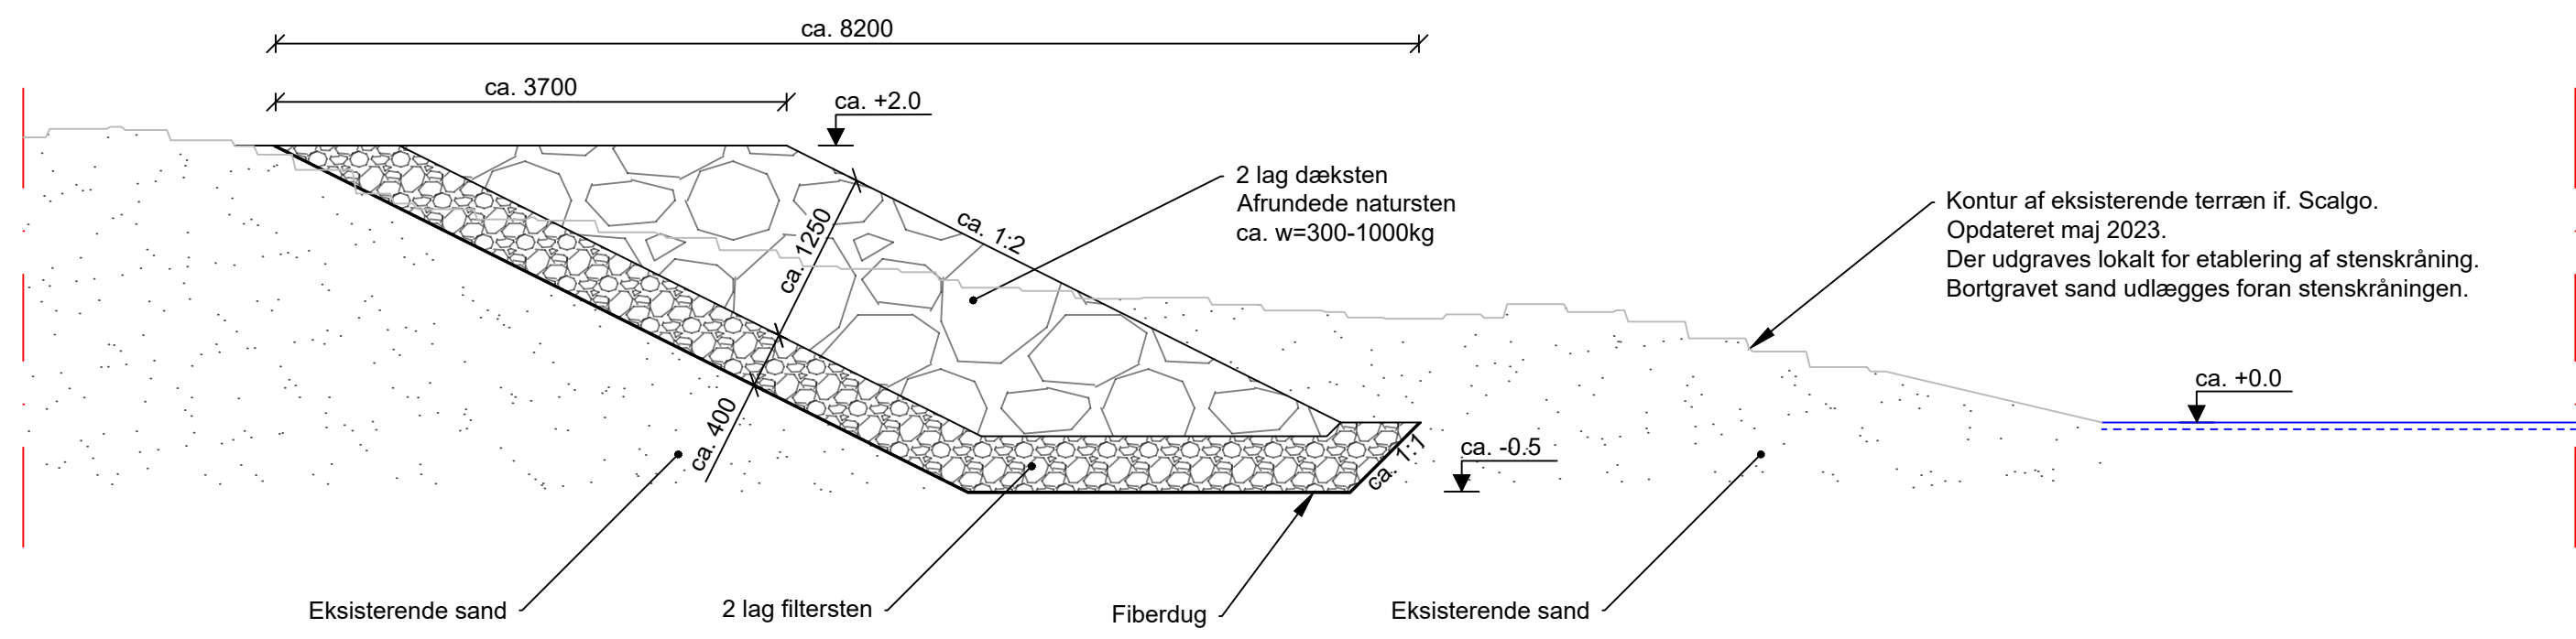


Snit A-A: Principtværsnit

SKITSE

Benyttes til brug ved ansøgning

NOTE:
Koter er i meter ift. DVR90
Ubenævnte mål er i mm

HENVISNINGER:
Situationsplan Tegning 100

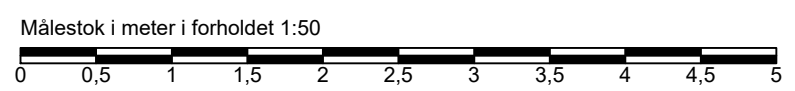

BYGHERRE <h2 style="margin: 0;">Næstved Havn</h2>	TEGN.NR. <h2 style="margin: 0;">110</h2>
PROJEKT Skråningssikring ved Søfronten Karrebæksminde EMNE Principtværsnit	PROJEKTNR. 19000886 MÅL 1:50 DATO 03/10 2024 UDFØRT OLBE GODKENDT MASV



Medlem af F.R.I
Torskekaj 1, 1. sal
DK-6700 Esbjerg

TELEFON: +45 44 85 86 87
EMAIL: info-dk@wsp.com
WEB: www.wsp.com/da-DK