
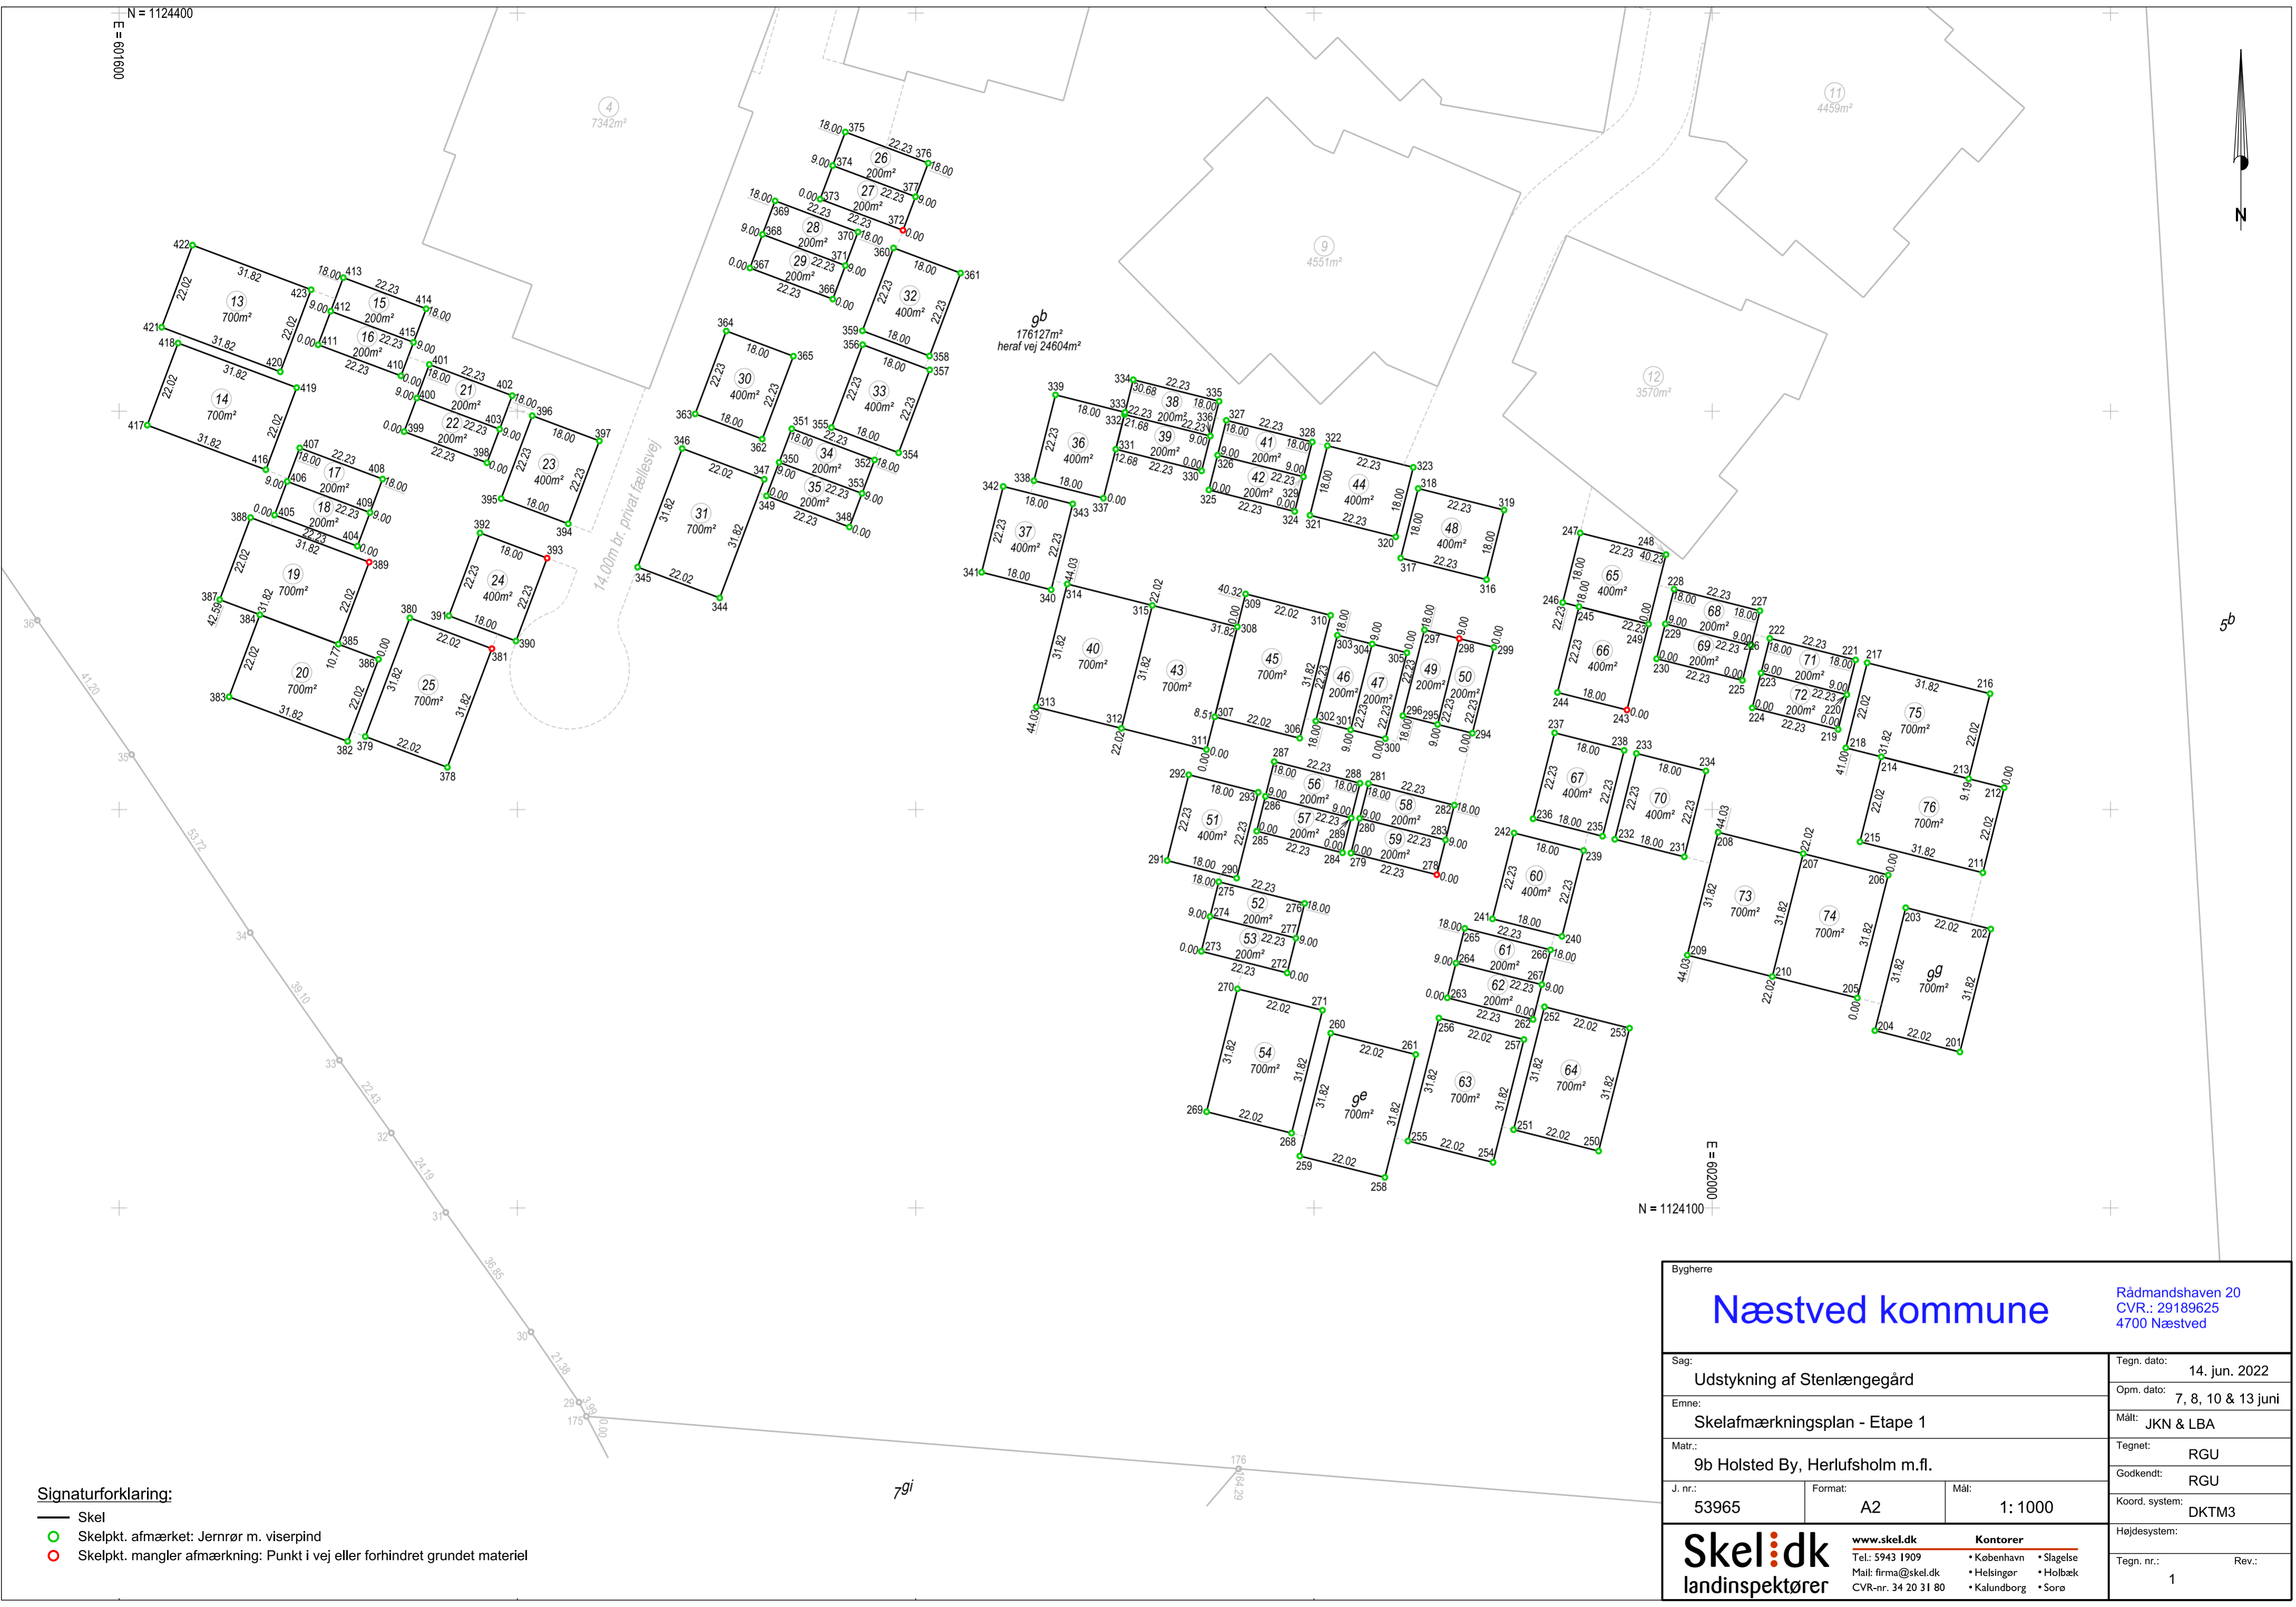


N = 1124400
E = 601600

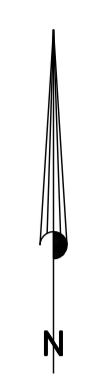

- Signaturforklaring:**
- Skel
 - Skelpkt. afmærket: Jernrør m. viserpind
 - Skelpkt. mangler afmærkning: Punkt i vej eller forhindret grundet materiel

Næstved kommune		Rådmandshaven 20 CVR.: 29189625 4700 Næstved	
		Bygherre	
Sag: Udstykning af Stenlængegård		Tegn. dato: 14. jun. 2022	
Emne: Skelafmærkningsplan - Etape 1		Opm. dato: 7, 8, 10 & 13 juni	
Matr.: 9b Holsted By, Herlufsholm m.fl.		Mål: JKN & LBA	
J. nr.: 53965	Format: A2	Mål: 1: 1000	Tegnet: RGU
			Godkendt: RGU
			Koord. system: DKTM3
Højdesystem:			
J. nr.: 53965		Rev.: 1	
Skel.dk landinspektører		www.skel.dk Kontorer Tel.: 5943 1909 • København • Slagelse Mail: firma@skel.dk • Helsingør • Holbæk CVR-nr. 34 20 31 80 • Kalundborg • Sorø	