


Mål eller koordinater, der er overført fra en sag, der tidligere er indsendt til Geodatastyrelsen, er mærket med GI.  
Mål eller koordinater, der kun er til brug ved indlægnen på matrikelkortet, er angivet med klamme.  
Øvrige signaturer. Se DS 104 og 198

Noter

Ifølge lovbekendtgørelse nr. 769 af 7. juni 2018 er den, som flytter, borttager eller ødelægger et kendetligt skelmærke eller et varigt mærke for opmåling, pligtigt at betale udgifterne ved dets genanbringelse.

Koordinatliste - DKM3 - Tilnyttet referencenetlet via GPSNet.dk

Table with 5 columns: PKT.NR, E meter, N meter, Type, PKT.NR, E meter, N meter, Type. It lists 133 data points with their respective coordinates and types, such as 'GI.mål/Jernrør med skeltegn'.

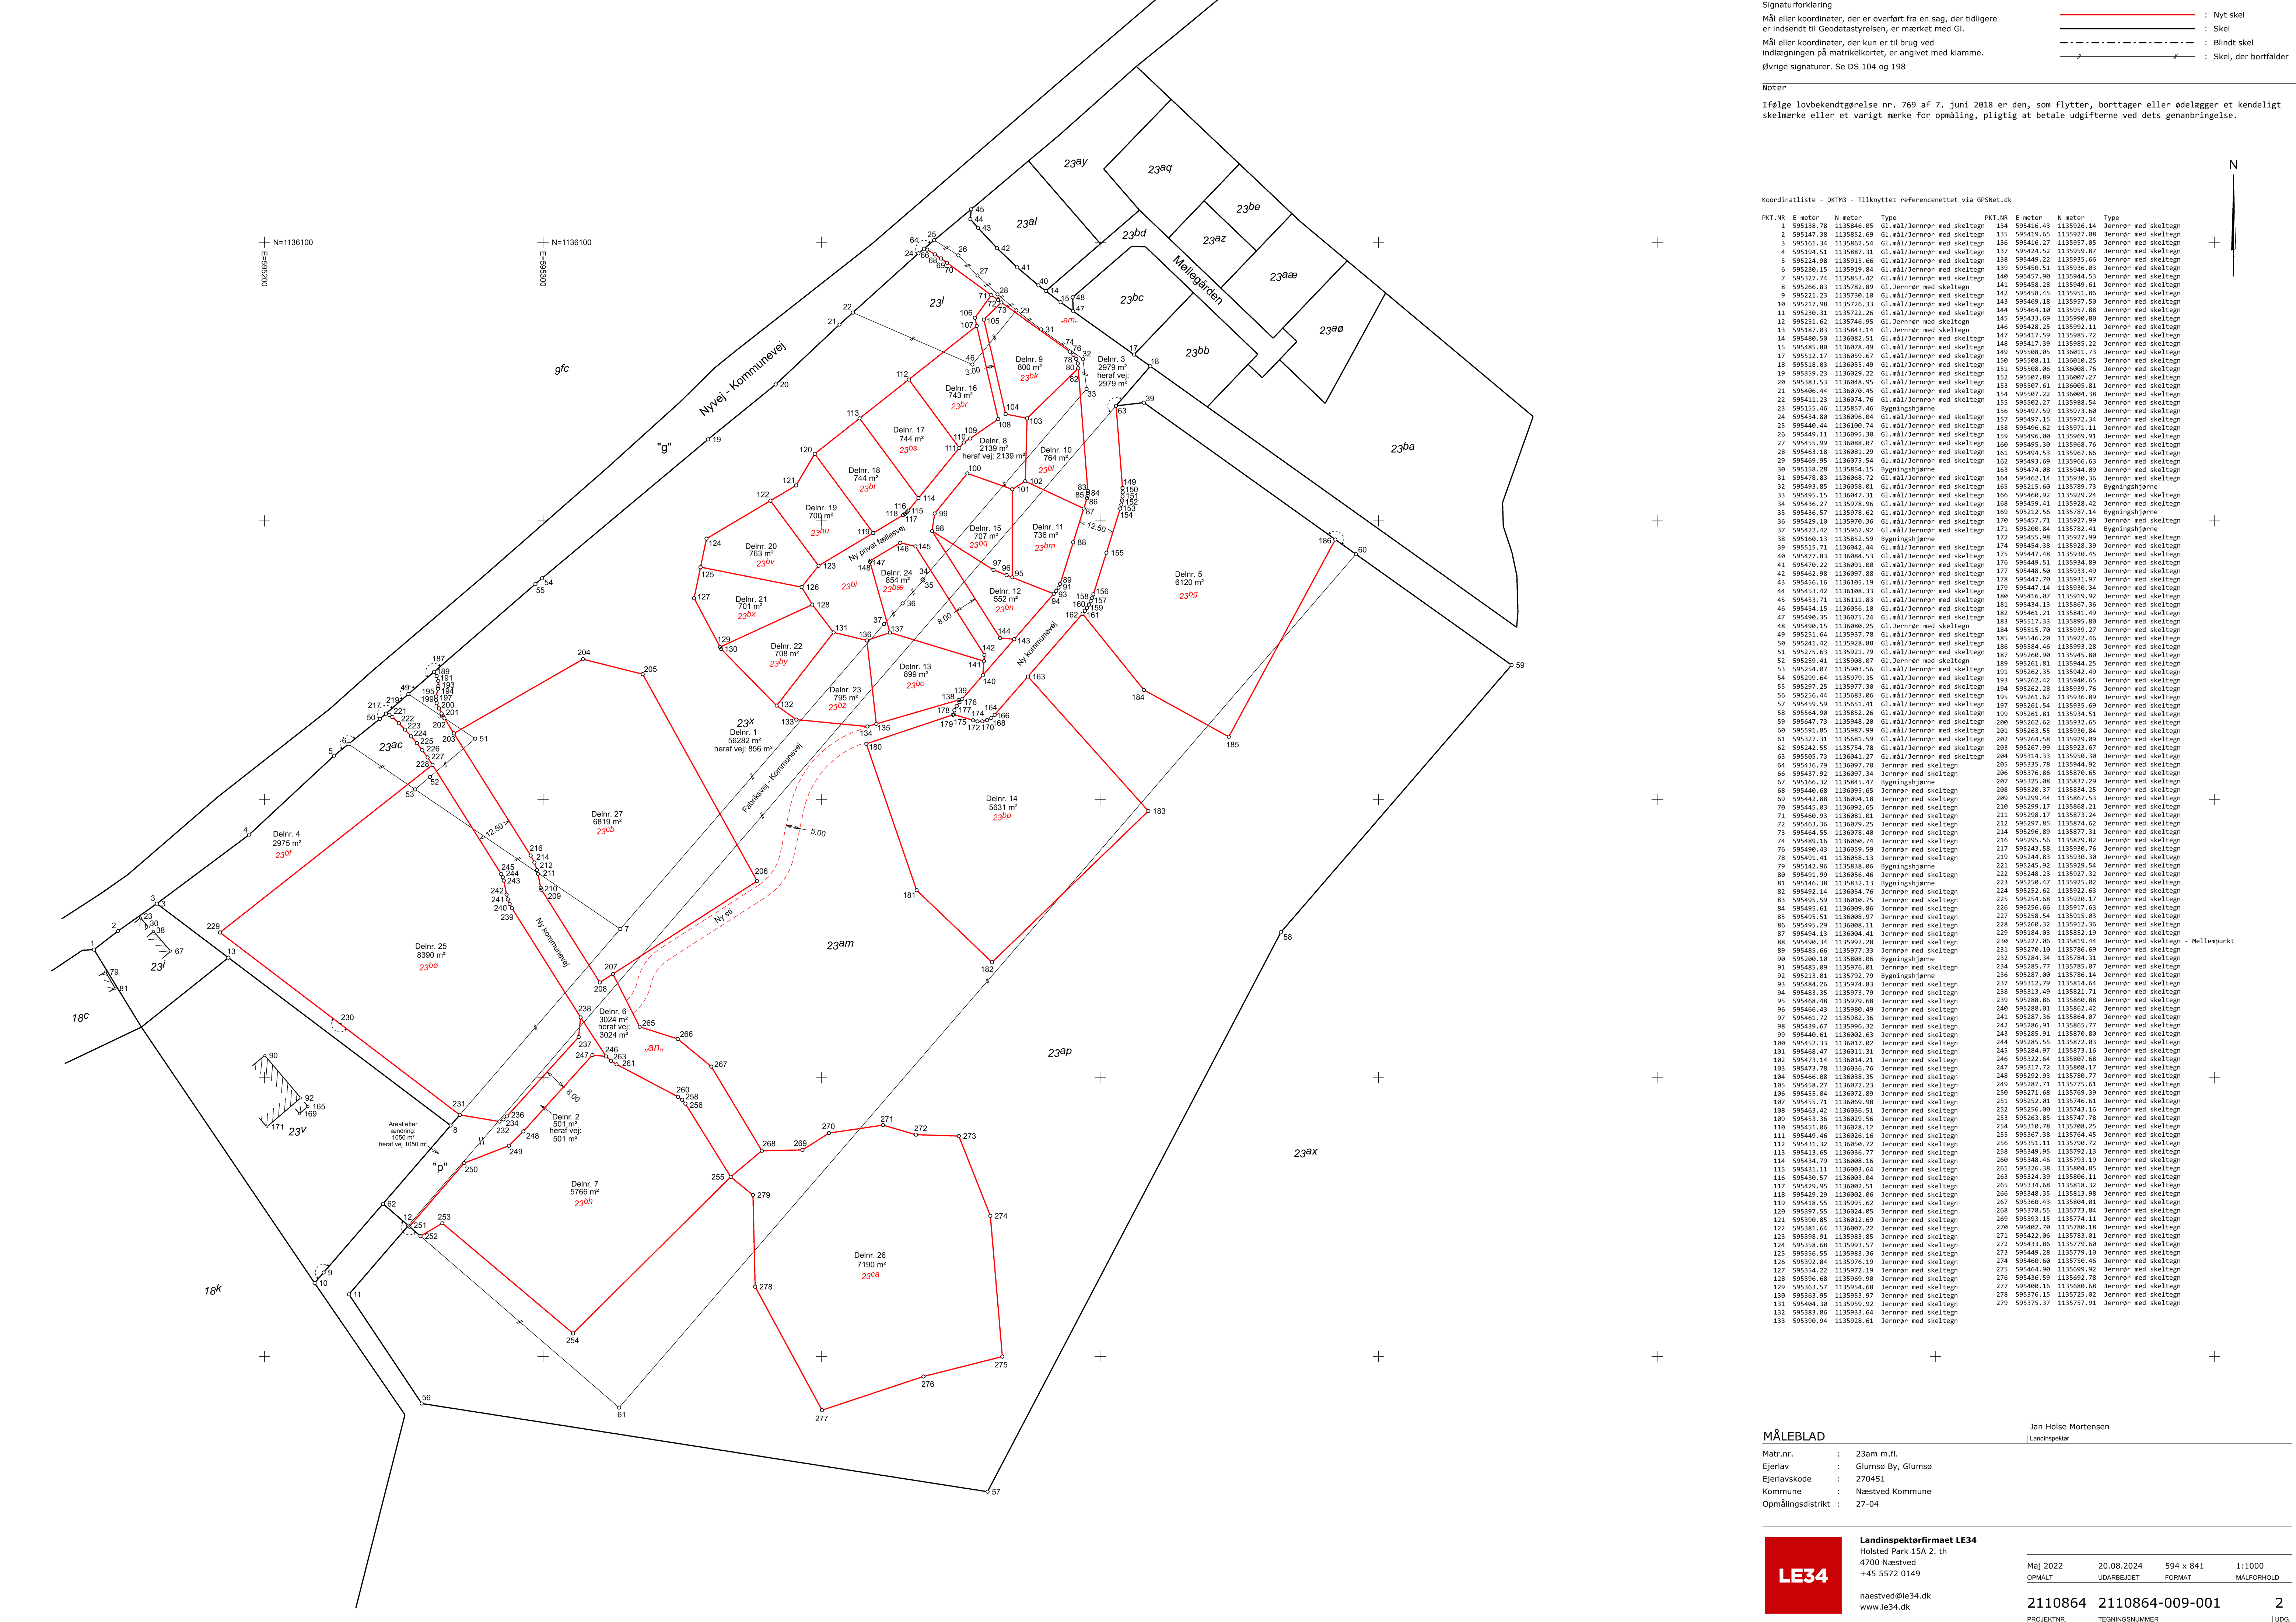

MÅLEBLAD  
Matr.nr.: 23am.m.f.  
Ejerlav: Glumso By, Glumso  
Ejerlavskode: 270451  
Kommune: Næstved Kommune  
Opmålingsdistrikt: 27-04

Jan Holse Mortensen  
Landinspektør

Landinspektørfirmaet LE34  
LE34  
naestved@le34.dk  
www.le34.dk  
Maj 2022 20.08.2024 594 x 841 1:1000  
OPMÅLT UDARBEJDET FORMAT MALFORMHOLD  
2110864 2110864-009-001 2  
PROJEKTNR. TEJNINGNUMMER UDG.